

Kreis : Büblingen  
 Gemeinde : Weissach  
 Gemarkung :

# LAGEPLAN


Nord

**Genehmigt**

Büblingen, 26. NOV. 1975



Landratsamt

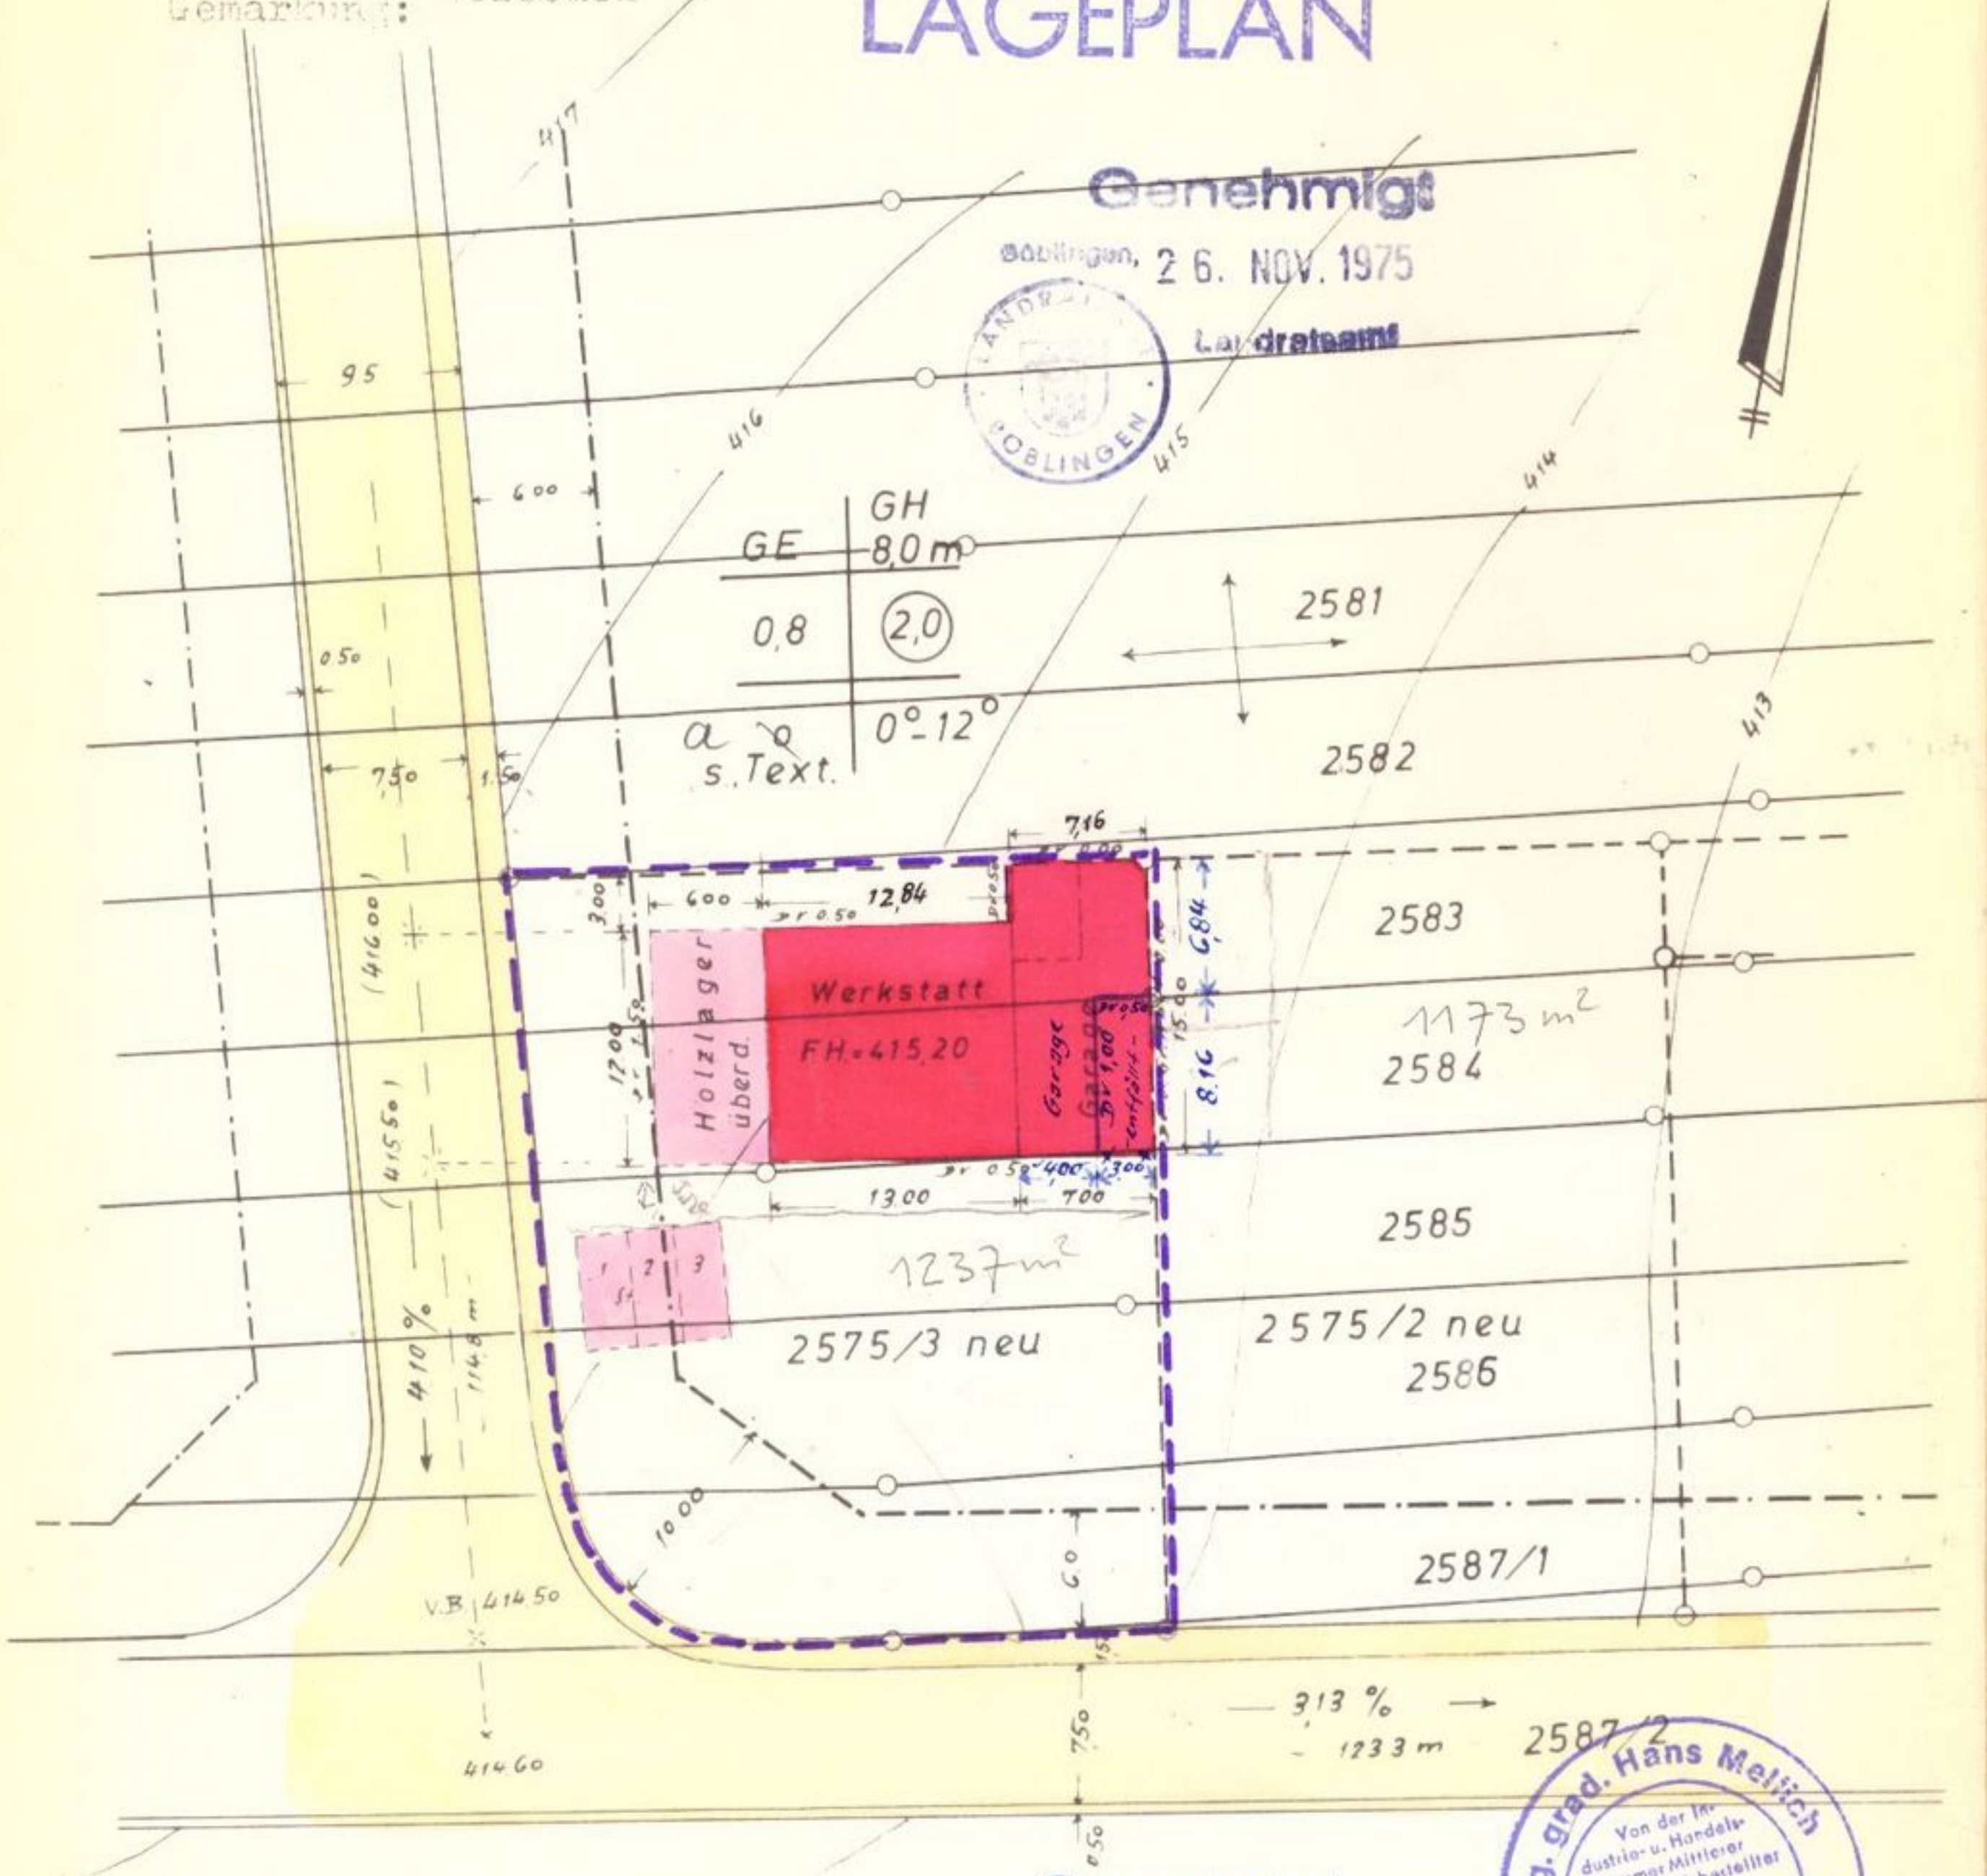

GE	GH
0,8	8,0 m
	(2,0)
a q 0°-12°	
s. Text.	

Holzlager überd.  
 Werkstatt  
 FH=415,20  
 Garage

1237 m<sup>2</sup>  
 2575/3 neu

2583  
 1173 m<sup>2</sup>  
 2584

2585  
 2575/2 neu  
 2586

2587/1



*Blau geändert:*  
 Schwieberdingen, den 27. 10. 75  
 Mellich

Maßstab 1:500