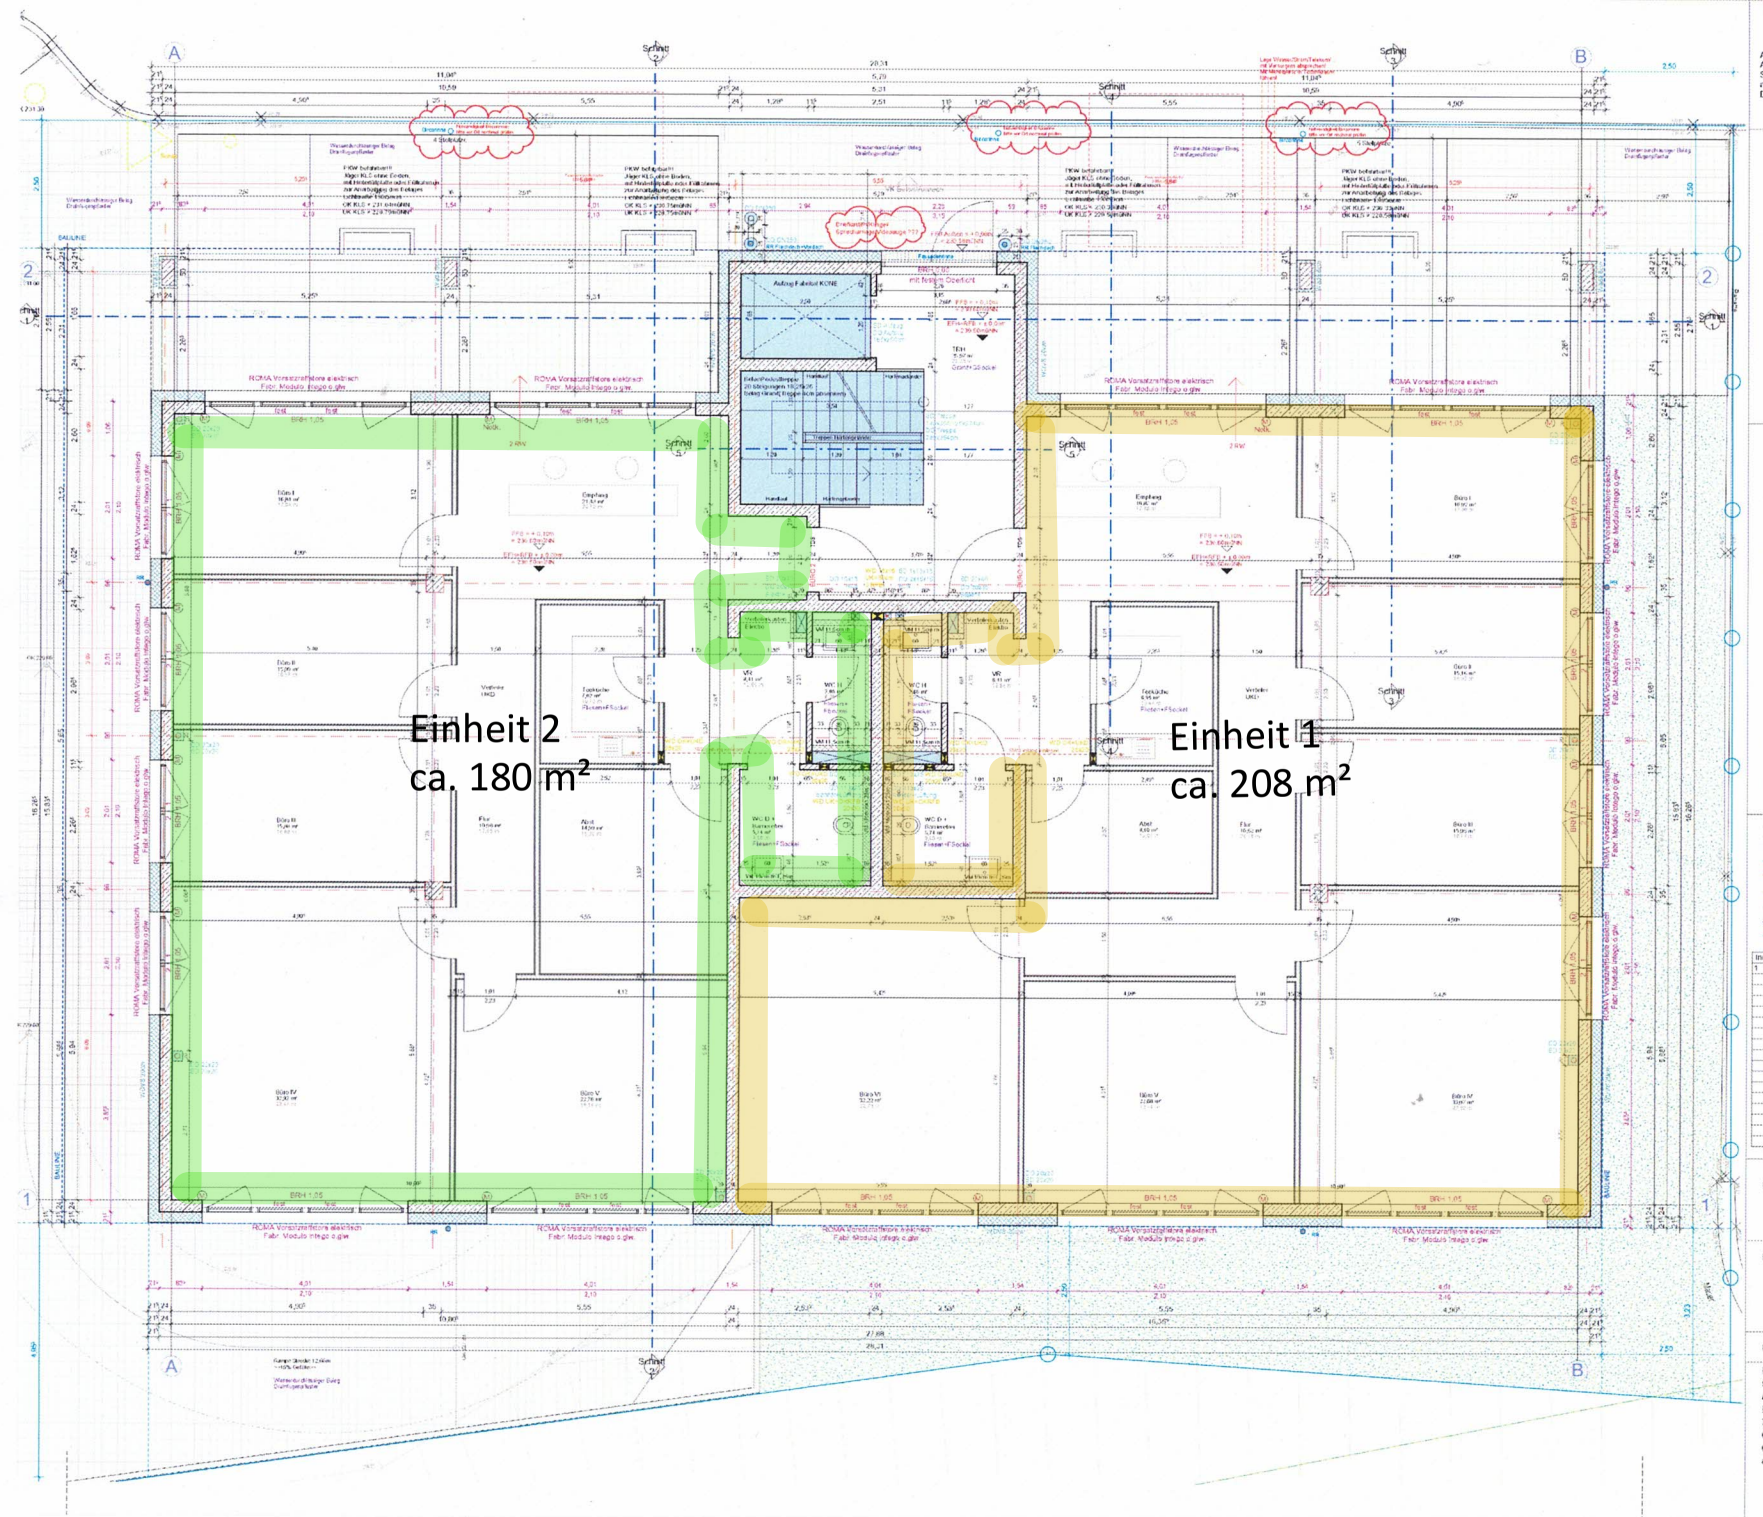

Alle Höhen auf RFB bezogen
Alle raumhohen Installationsschächte mit Vormauerung KSV 2.0 12/fla
Sämtliche aufgehende Wände über Fundament und Sockel sind horizontal gegen aufsteigende Feuchtigkeit abzusperren
Die Pläne haben nur im Verbindung mit den Schal- und Bewehrungsplänen Gültigkeit
ALLE MASZE SIND VERANTWORTLICH AM BAU ZU PRÜFEN !

LEGENDE

SYMBOLE UND ABKÜRZUNGEN

AK	Außenkante	RO	Reinigungsöffnung
AW	Außenwand	RÖSL	Rollladenkasten
BA	Bodenaussparung	RR	Regenfallrohr
BD	Bodendurchbruch	RS	Rohrschelle
BRH	Brüstungshöhe	RW	Rückstauverschluß
DA	Deckenaussparung	RW	Regenwasser
DD	Deckendurchbruch	SE	Bodenablauf/ Sinkkasten
DFF	Dachflächenfenster	SW	Schmutzwasser
DS	Deckenschlitz	SWS	Senkrechter Wandschlitz
EFFH	Fertigfußboden-Fußbodenhöhe	UFH	Unterganzhoch Fußbodenhöhe
G	Gullyfeller	UK	Unterkante
HG	Hausgrund	UKD	Unterkante Decke
HK	Heizkörper	UV	Unterverteilung
HLZ	Hochlochziegel	UZ	Unterzug
KAE	Kamineinlaeserung	UZ	Überzug
KD	Kanal-Kontrollschachtdeckel	VK	Vorderkante
KS	Kanal-Kontrollschachtsohle	VKRDD	Vorderkante Bodenplatte
KSL	Kalksand-Lech-stein	VKD	Vorderkante Decke
KSV	Kalksand-Vollstein	VKFUN	Vorderkante Fundament
LS	Lichtschacht	VKPOD	Vorderkante Podestplatte
MW	Mischwasser	VM	Vormauerung
OK	Oberkante	WD	Wanddurchbruch
PT	Putzleiste	WLDA	Wärmedämmung
RA	Rauchabzug	WLG	Wärmeleitfähigkeitsgruppe
RDF	Rohrdurchführung	WWS	Waagerechter Wandschlitz

Druckentlastungsrohre DN50 DIN 4095 sind in den Streifenfundamenten vorzusehen (Abstand nach Absprache mit der Bauleitung)

Fundamententwässerung L=1.00m
Massbezugslinie
Höhe Rohfußboden
Höhe Fertigfußboden
DD Deckendurchbruch
BD Bodendurchbruch
BA Bodenaussparung
WD Wanddurchbruch
WS Wandschlitz
Stahlbeton nach Angabe des Statikers
Fertigbeton z.B. LS
Mauerwerk Porenziegel
Mauerwerk HLZ
Mauerwerk KSV
Gipsdielen-/Gipsständerwand
Vormauerung 1.00-1.25m ab RFB
Vormauerung raumhoch

EG

Alle nicht bezeichneten Grundleitungen DN 100 - 2% Gefälle
Anschlussleitungen an Ortskanal bestehend
Drainage als Flächendrainage unter WU-Platte d=100

Grundleitung Regenwasser RW
Grundleitung Schmutzwasser SW
Grundleitung Schmutzwasser SW über Pumpschachtabdeckung o.a.
Grundleitung Mischwasser MW
Drainage mit Kontrollstücken
Drainage als Flächendrainage unter Bodenplatte

Index	Datum	Änderung	Verteiler
1	Datum	Beschreibung	1
	04.04.2022	Baugenehmigungsplanung mit Änderungen nach TB 01.22 eingearbeitet	FES 40995 Bodenplatte Stahlbeton B25
	16.03.2022	Einbau HLS, Sanitär, Küche eingearbeitet	Bauherr, Elektroingenieur
	22.03.2022	Statik eingearbeitet, Werkplan Treppenhaus 1.00 geändert, Tiefe Einbauung korrigiert	

Projekt: Neubau Bürogebäude
Kirchenweinbergstraße
71672 Marbach a.N.

Bauherr: Bauherrengemeinschaft
Ralf und Frank Tonhäuser
Veilchenweg 9
71672 Marbach a.N.

Plan: Erdgeschoss

VORABZUG

Planverfasser
Stefan Kling
Architekturbüro Kling
Hacksstraße 2
71642 Ludwigsburg
07141-9961910
07141-9961999
architekt@kling-ludwigsburg.de

Datum 22.03.2022
Gezeichnet KO
Geprüft SK
Maßstab 1 : 50

Werkplanung
Projektnummer 504
Plannummer A 02