


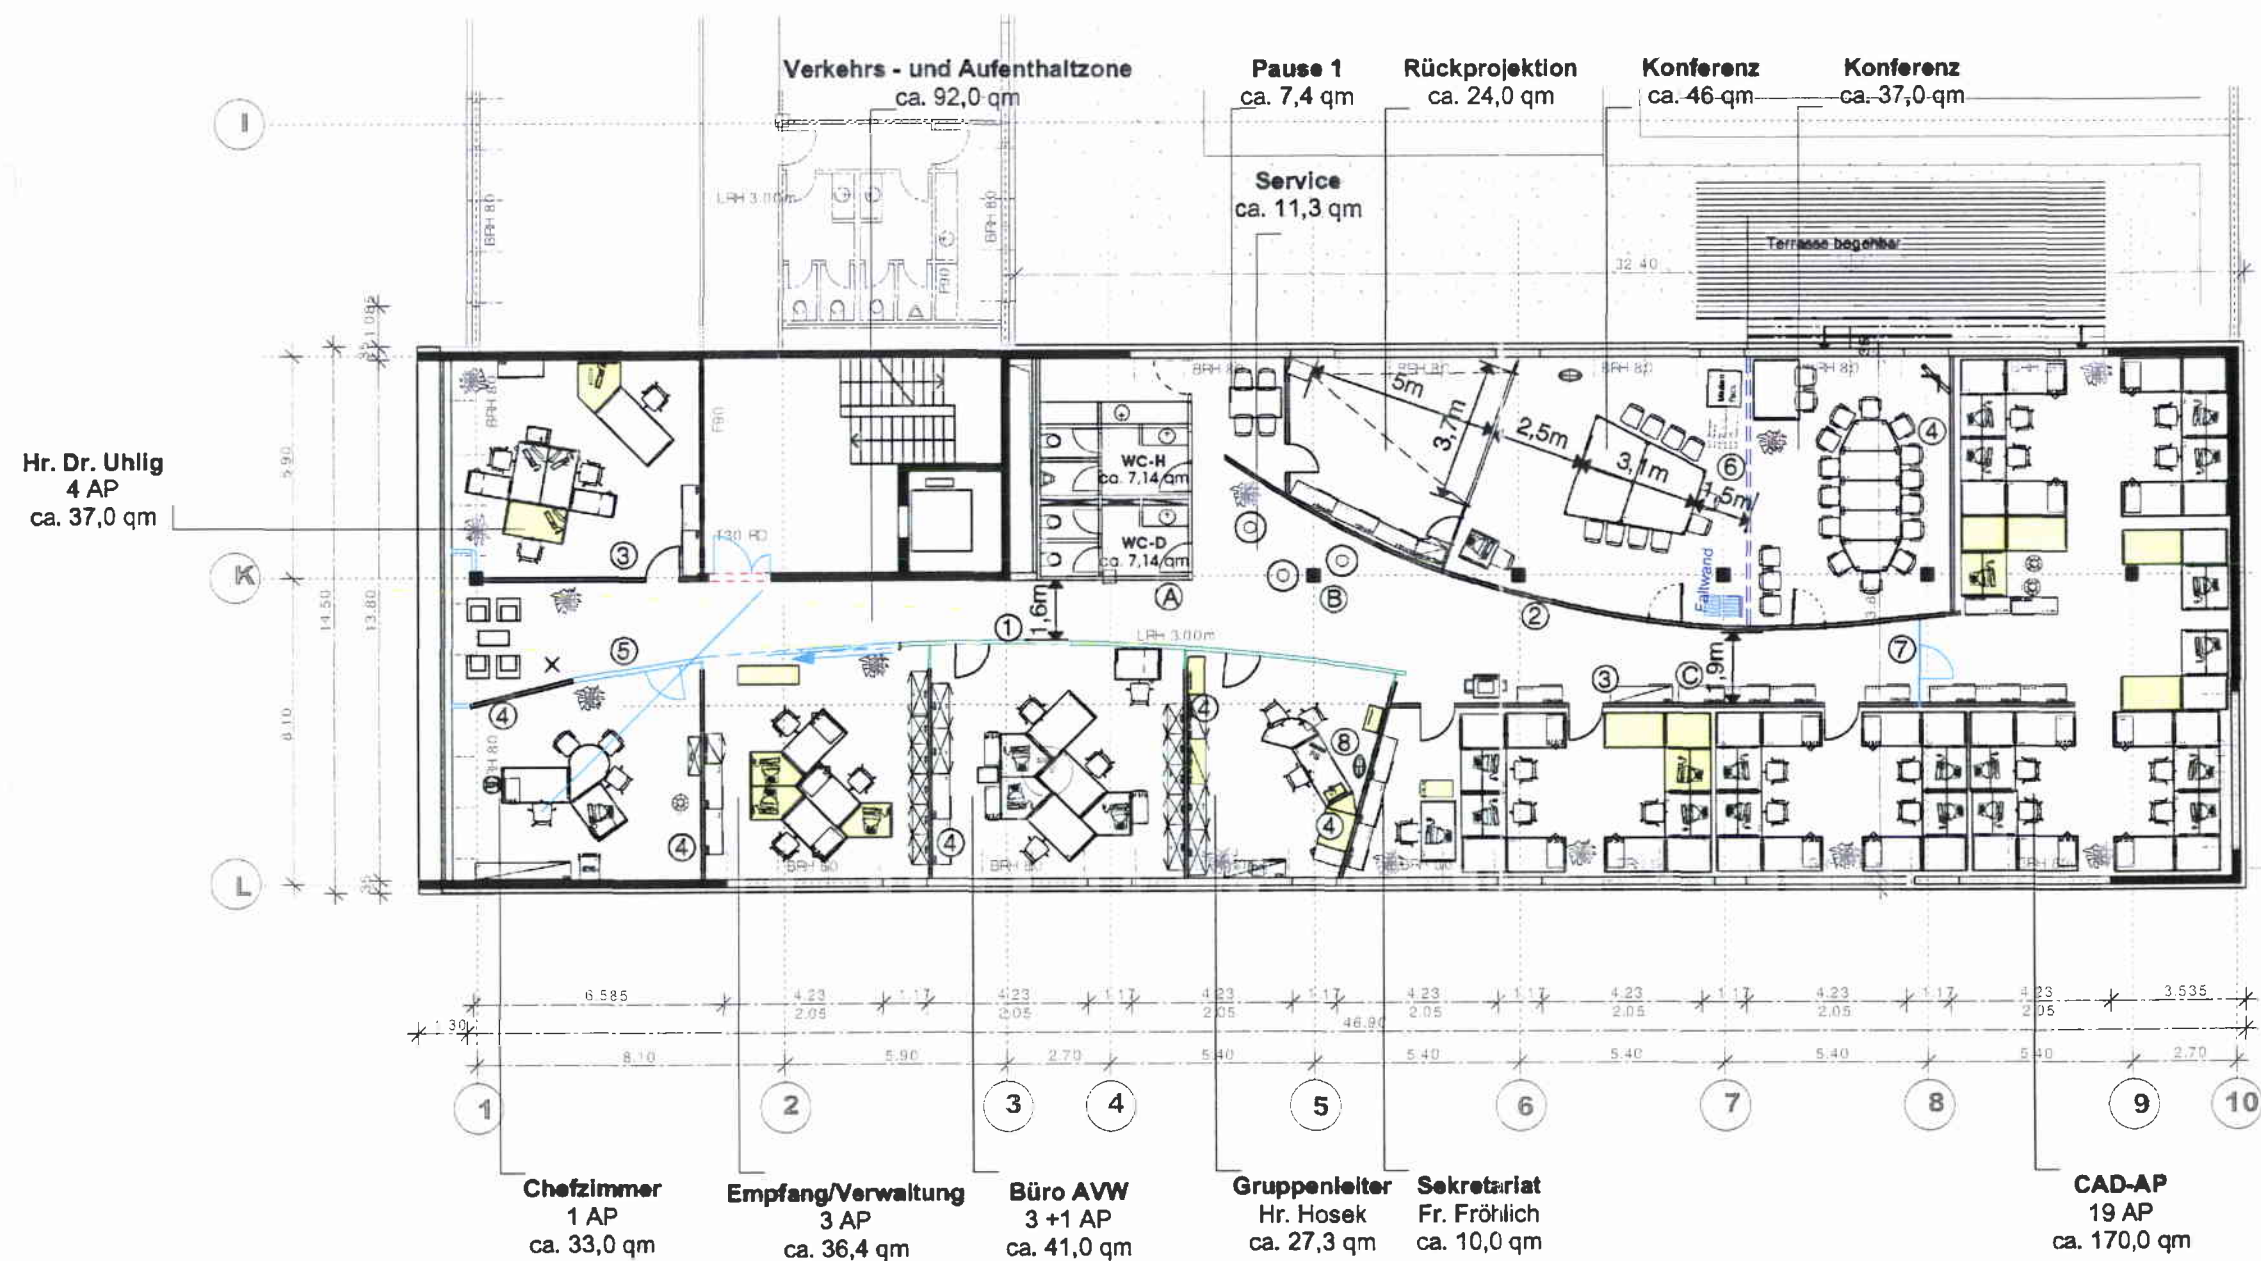

Möblierung:

- A_ Thekenelement
- B_ Stehtische
- C_ Schrankzone mit Schiebesichtschutz

Wandoberflächen:

- 1_ Industrieverglasung, raumhoch
- 2_ Wand farbig gespachtelt, raumhoch
neben Türen Glasfenster
- 3_ Gipskarton, gespachtelt, weiß
ab 2 Meter Höhe: Klarglas,
(im 2.OG: event. Schrankelemente &
Einbauelemente)
- 4_ Gipskarton, gespachtelt, weiß
- 5_ Klarglaswandelement
- 6_ Faltschrank, Holzlamelle
- 7_ Türe mit Klarglasfenster
- 8_ Gipskarton, gespachtelt, weiß
ab 1 Meter Höhe: Klarglasfenster

Index	Datum	Name	Art der Änderung
3	26.03.03	DE	Glas Zimmer Hosek zur Arbeitsgruppe
2	25.03.03	DE	Konstellations, Zimmer Herr Hosek
1	24.03.03	DE	Legende, Layoutänderung

Projekt:	Technologie & Businesspark Böblingen
Auftraggeber:	Rücker GmbH Niederlassung Stuttgart Vogelsteinweg 4 71065 Sindelfingen
Bauherr:	Project-Construct Immobilien GmbH Friedberger Landstraße 8 80316 Frankfurt
Architekt Gebäude:	Köhler Architekten BDA Eschersheimer Landstraße 105-107 60322 Frankfurt am Main
Plangrundlage Büroplanung:	Proplan Büroplanung & Umzugsorganisation GmbH Frankfurt - Düsseldorf - München - Berlin 60487 Frankfurt / Main
Überarbeitung Büroplanung:	KILIAN + HAGMANN Freie Architekten + Stadtplaner bda dwb Johannesstraße 23 70176 Stuttgart Tel.: 0711 1 666 08 0
Planinhalt:	Bürogeschoss 2.Obergeschoss
Masstab:	M. 1:200
Datum, Verf.:	18.03.03 DE