


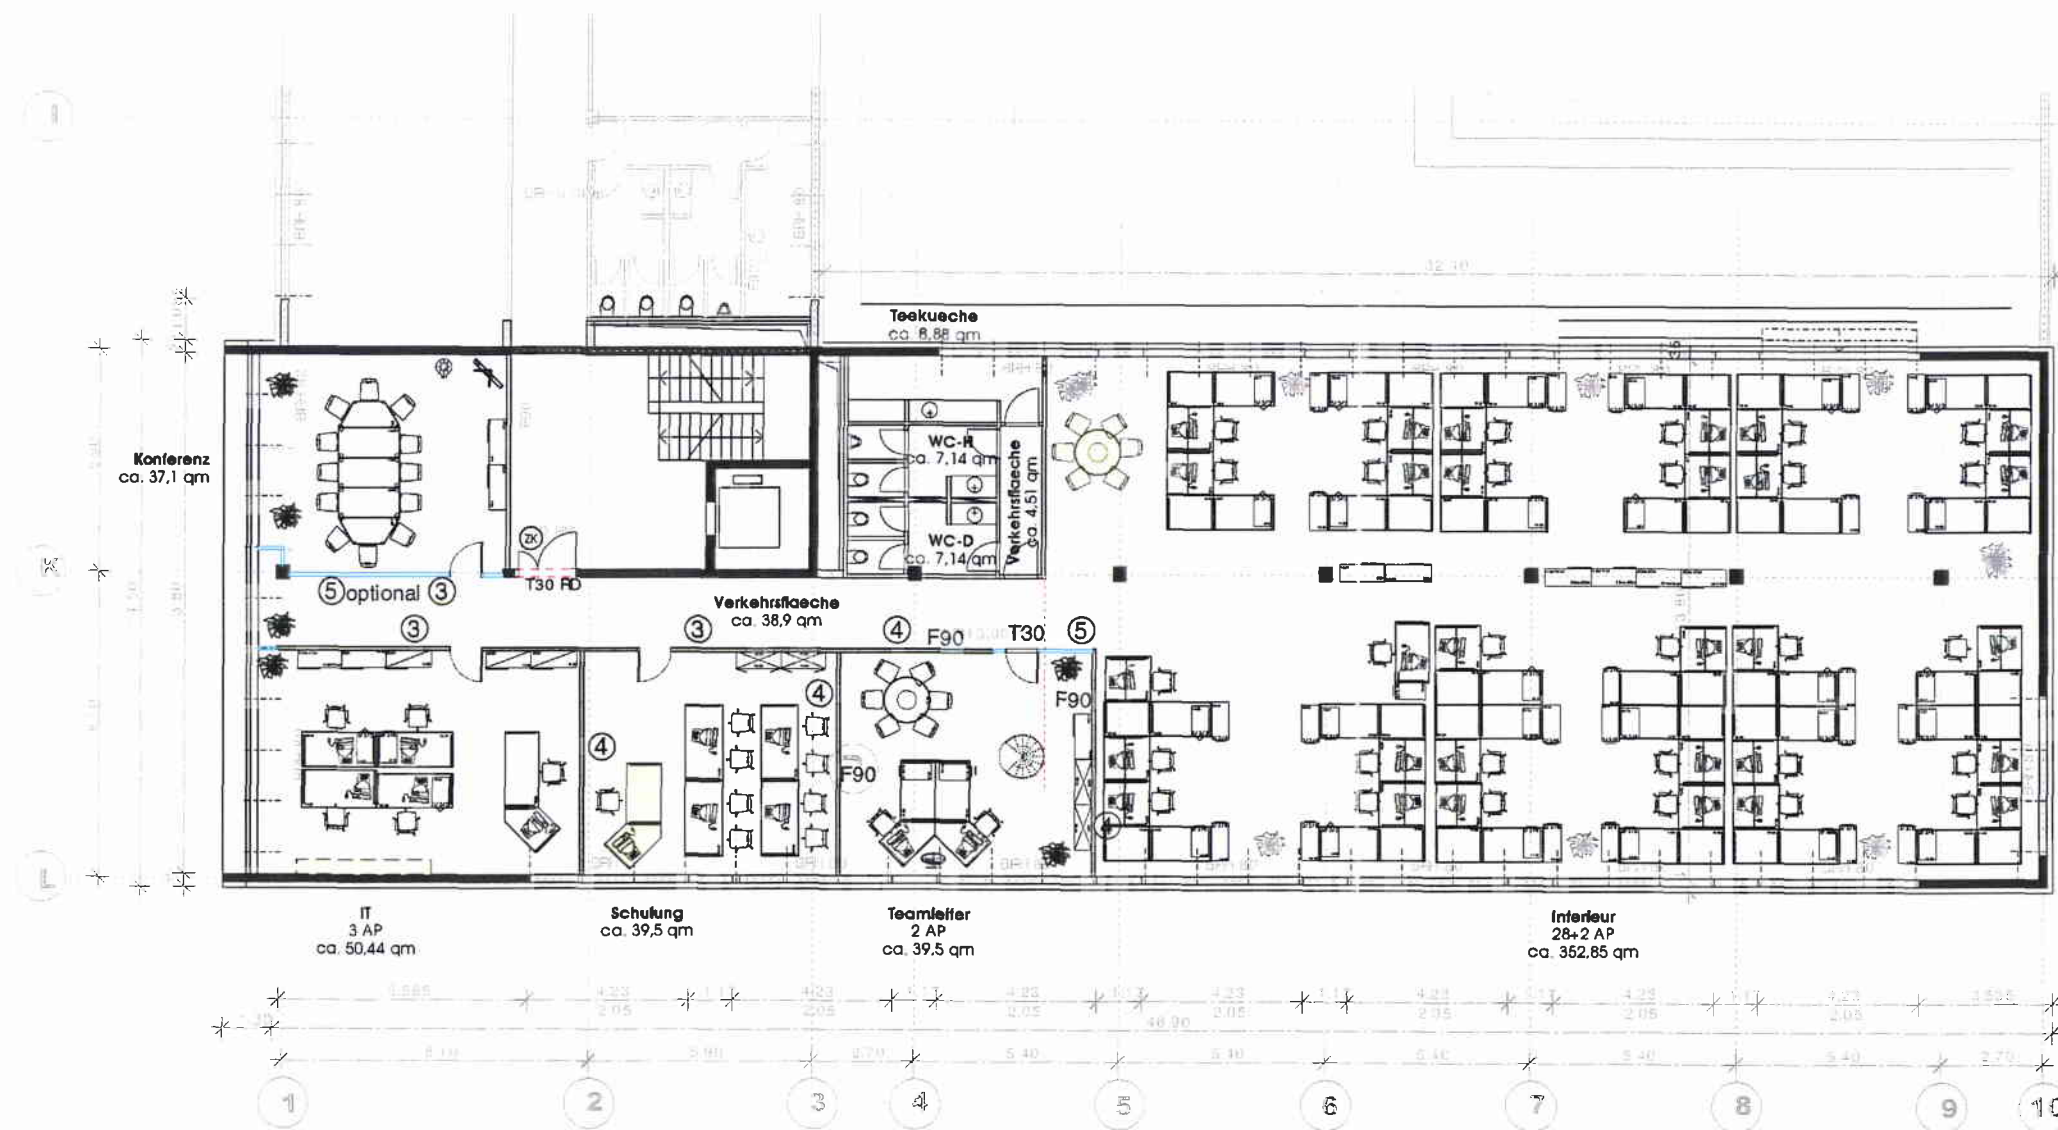

Wandoberflächen:

- 1_ Industrieverglasung, raumhoch
- 2_ Wand farbig gespachtelt, raumhoch
neben Türen Glasfenster
- 3_ Gipskarton, gespachtelt, weiß
ab 2 Meter Höhe: Klarglas,
(im 2.OG: event. Schrankelemente &
Einbauelemente)
- 4_ Gipskarton, gespachtelt, weiß
- 5_ Klarglaswandelement
- 6_ Faltdwand, Holzfumier
- 7_ Türe mit Klarglaselement
- 8_ Gipskarton, gespachtelt, weiß
ab 1 Meter Höhe: Klarglasfenster

Index	Datum	Name	Art der Änderung
3	25.03.03	DE	Raumkonstellation,
2	25.03.03	DE	Tischkonstellation
1	24.03.03	DE	Legende

Projekt: Technologie & Businesspark Böblingen

Auftraggeber: Rücker GmbH
Niederlassung Stuttgart
Vogelsteinweg 4
71065 Sindelfingen

Bauherr: Project-Construct
Immobilien GmbH
Friedberger Landstraße 8
60316 Frankfurt

Architekt Gebäude: Köhler Architekten BDA
Eschersheimer Landstraße 105-107
60322 Frankfurt am Main

Plangrundlage Büroplanung: Proplan
Büroplanung & Umzugsorganisation GmbH
Frankfurt - Düsseldorf - München - Berlin
60487 Frankfurt / Main

Überarbeitung Büroplanung: KILIAN + HAGMANN
Freie Architekten + Stadtplaner bda dwb
Johannesstraße 23
70176 Stuttgart
Tel.: 0711 1 666 08 0

Planinhalt: Bürogeschosse
3. Obergeschoss

Maßstab: M. 1:200

Datum, Verf.: 18.03.03 DE