



ANSICHT NORDSEITE M. 1:100

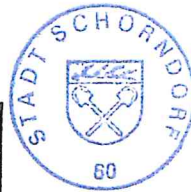

**Genehmigt!**

Entscheidung des  
Bürgermeisteramts Schorndorf  
vom 18. SEP. 1990

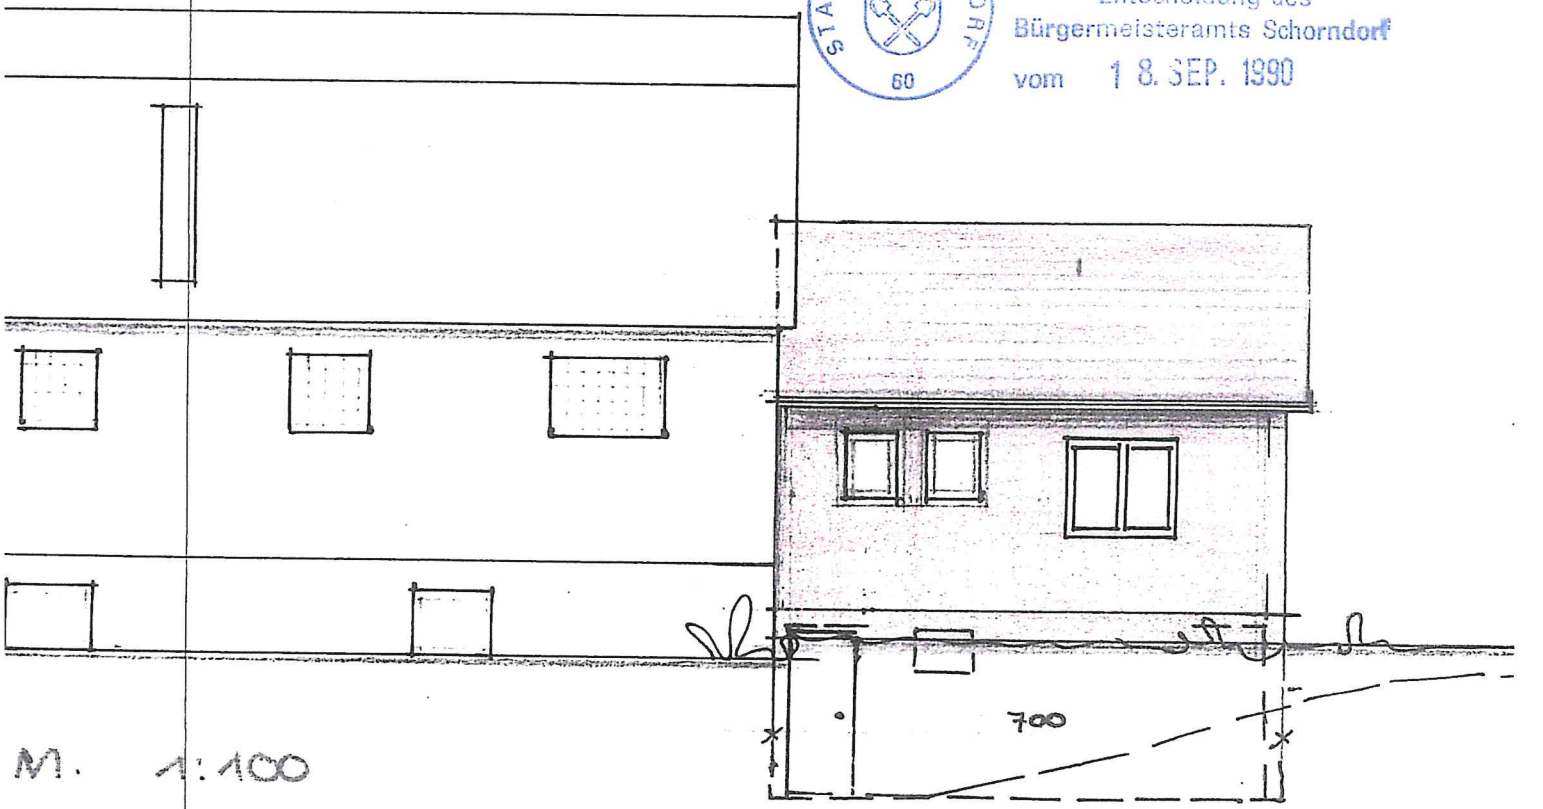

M. 1:100

ANERKANNT: den 8, 6, 90  
*Fr. Malin*

BEFERTIGT: ZÖPPINGEN, DEN  
18. JUNI 90

*Wolfgang Müller*  
FREIER ARCHITEKT  
beauftragter und öffentlich  
bestellter Wasserbautechniker  
ZÖPPINGEN, Blumenstraße 54 - Telefon 73804