




Flächen und Nutzung – Gebäude I (1. Stock)

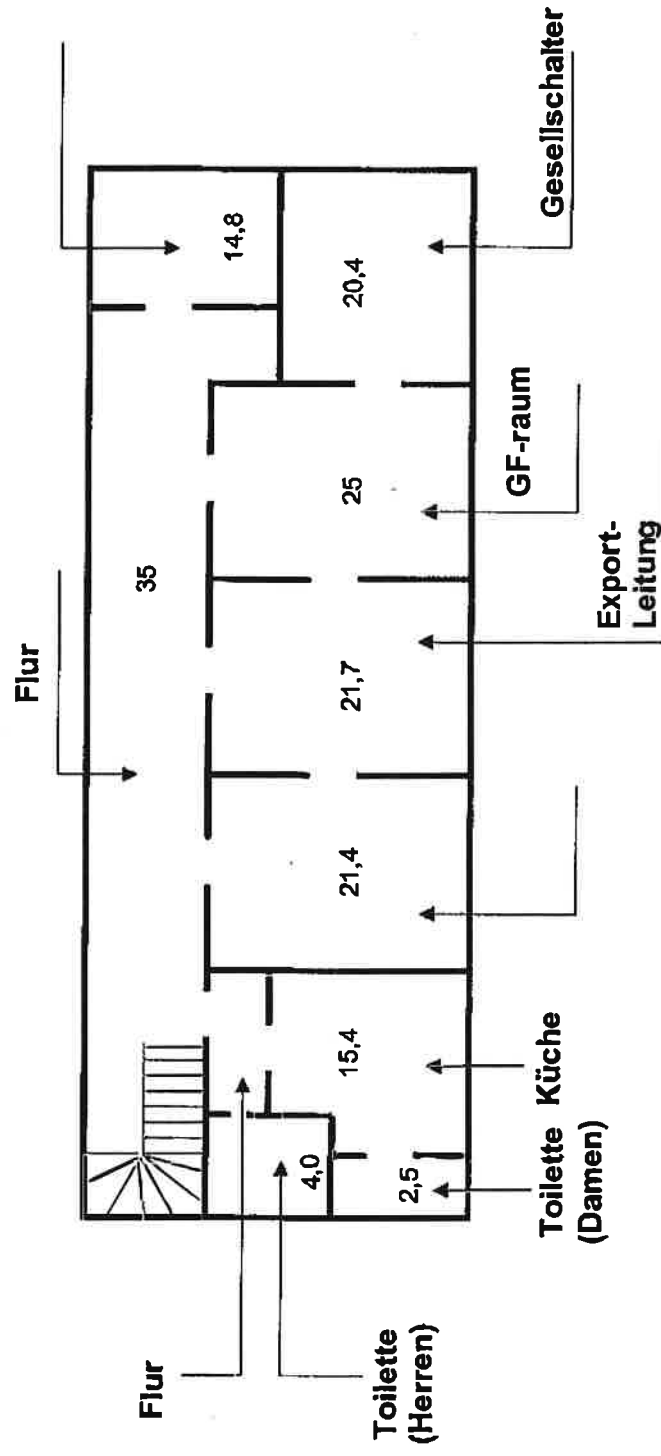

Flächen und Nutzung – Gebäude I (Erdgeschoß Bürobereich)

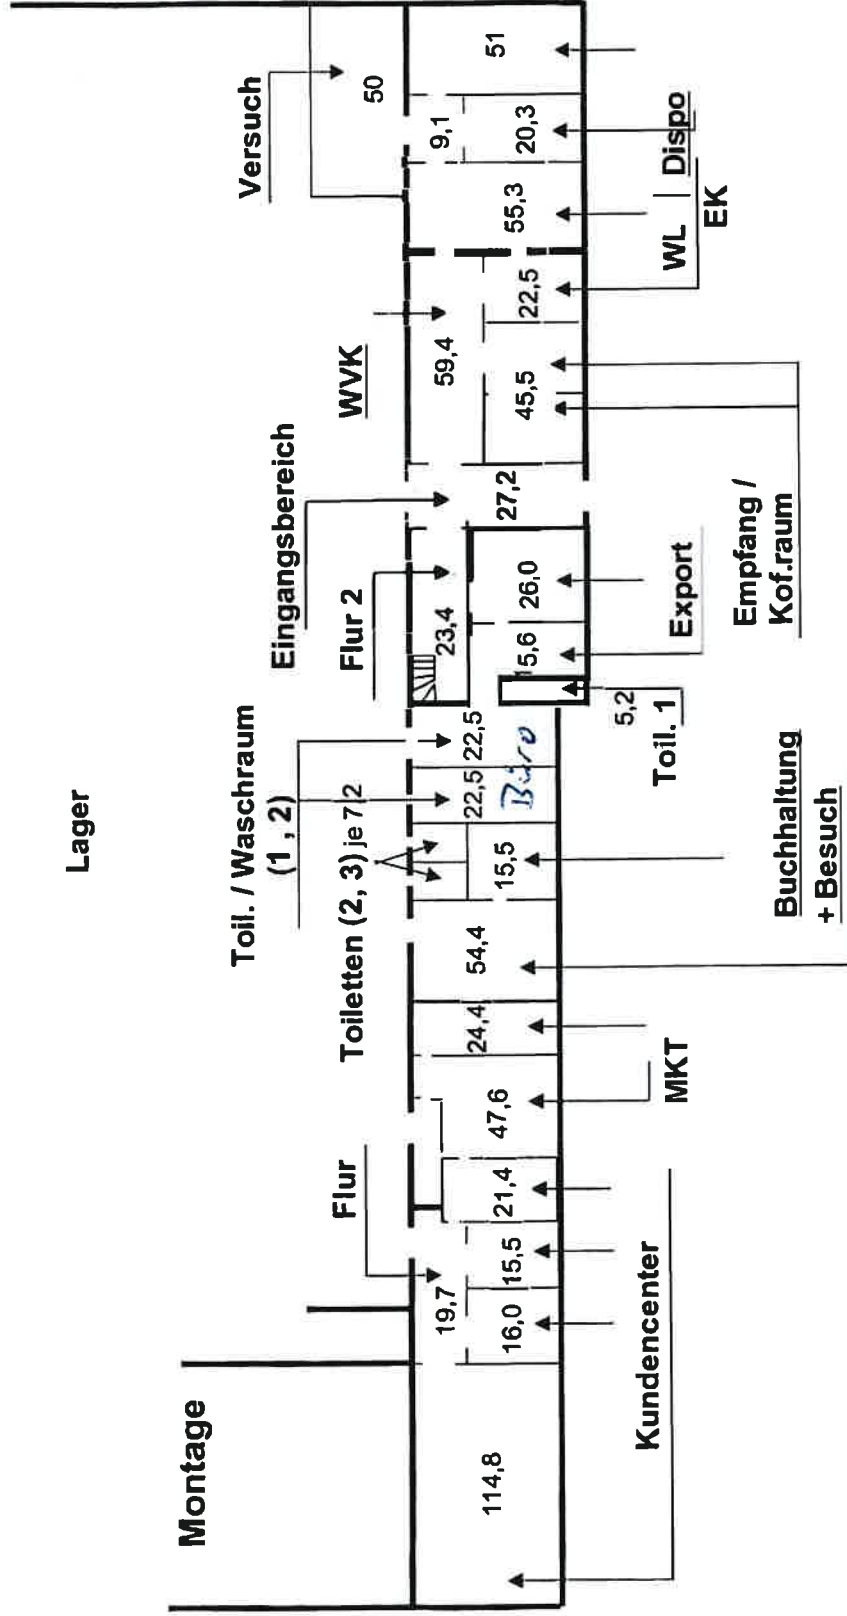

Flächen und Nutzung – Gebäude I (Erdgeschoß Bürobereich)

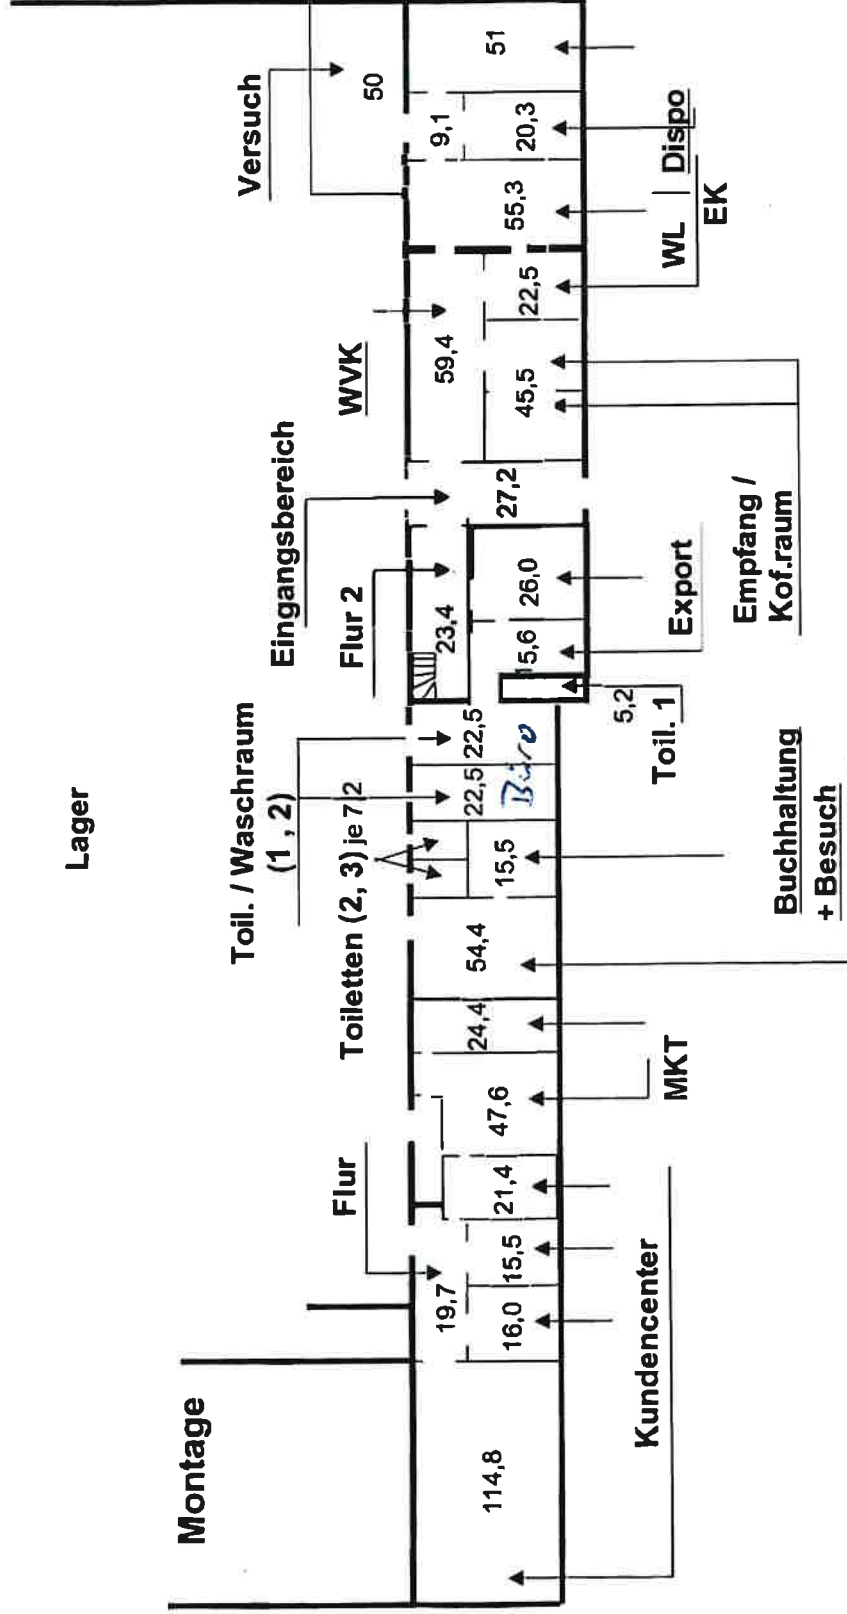

Flächen und Nutzung – Gebäude I (1. Stock)

