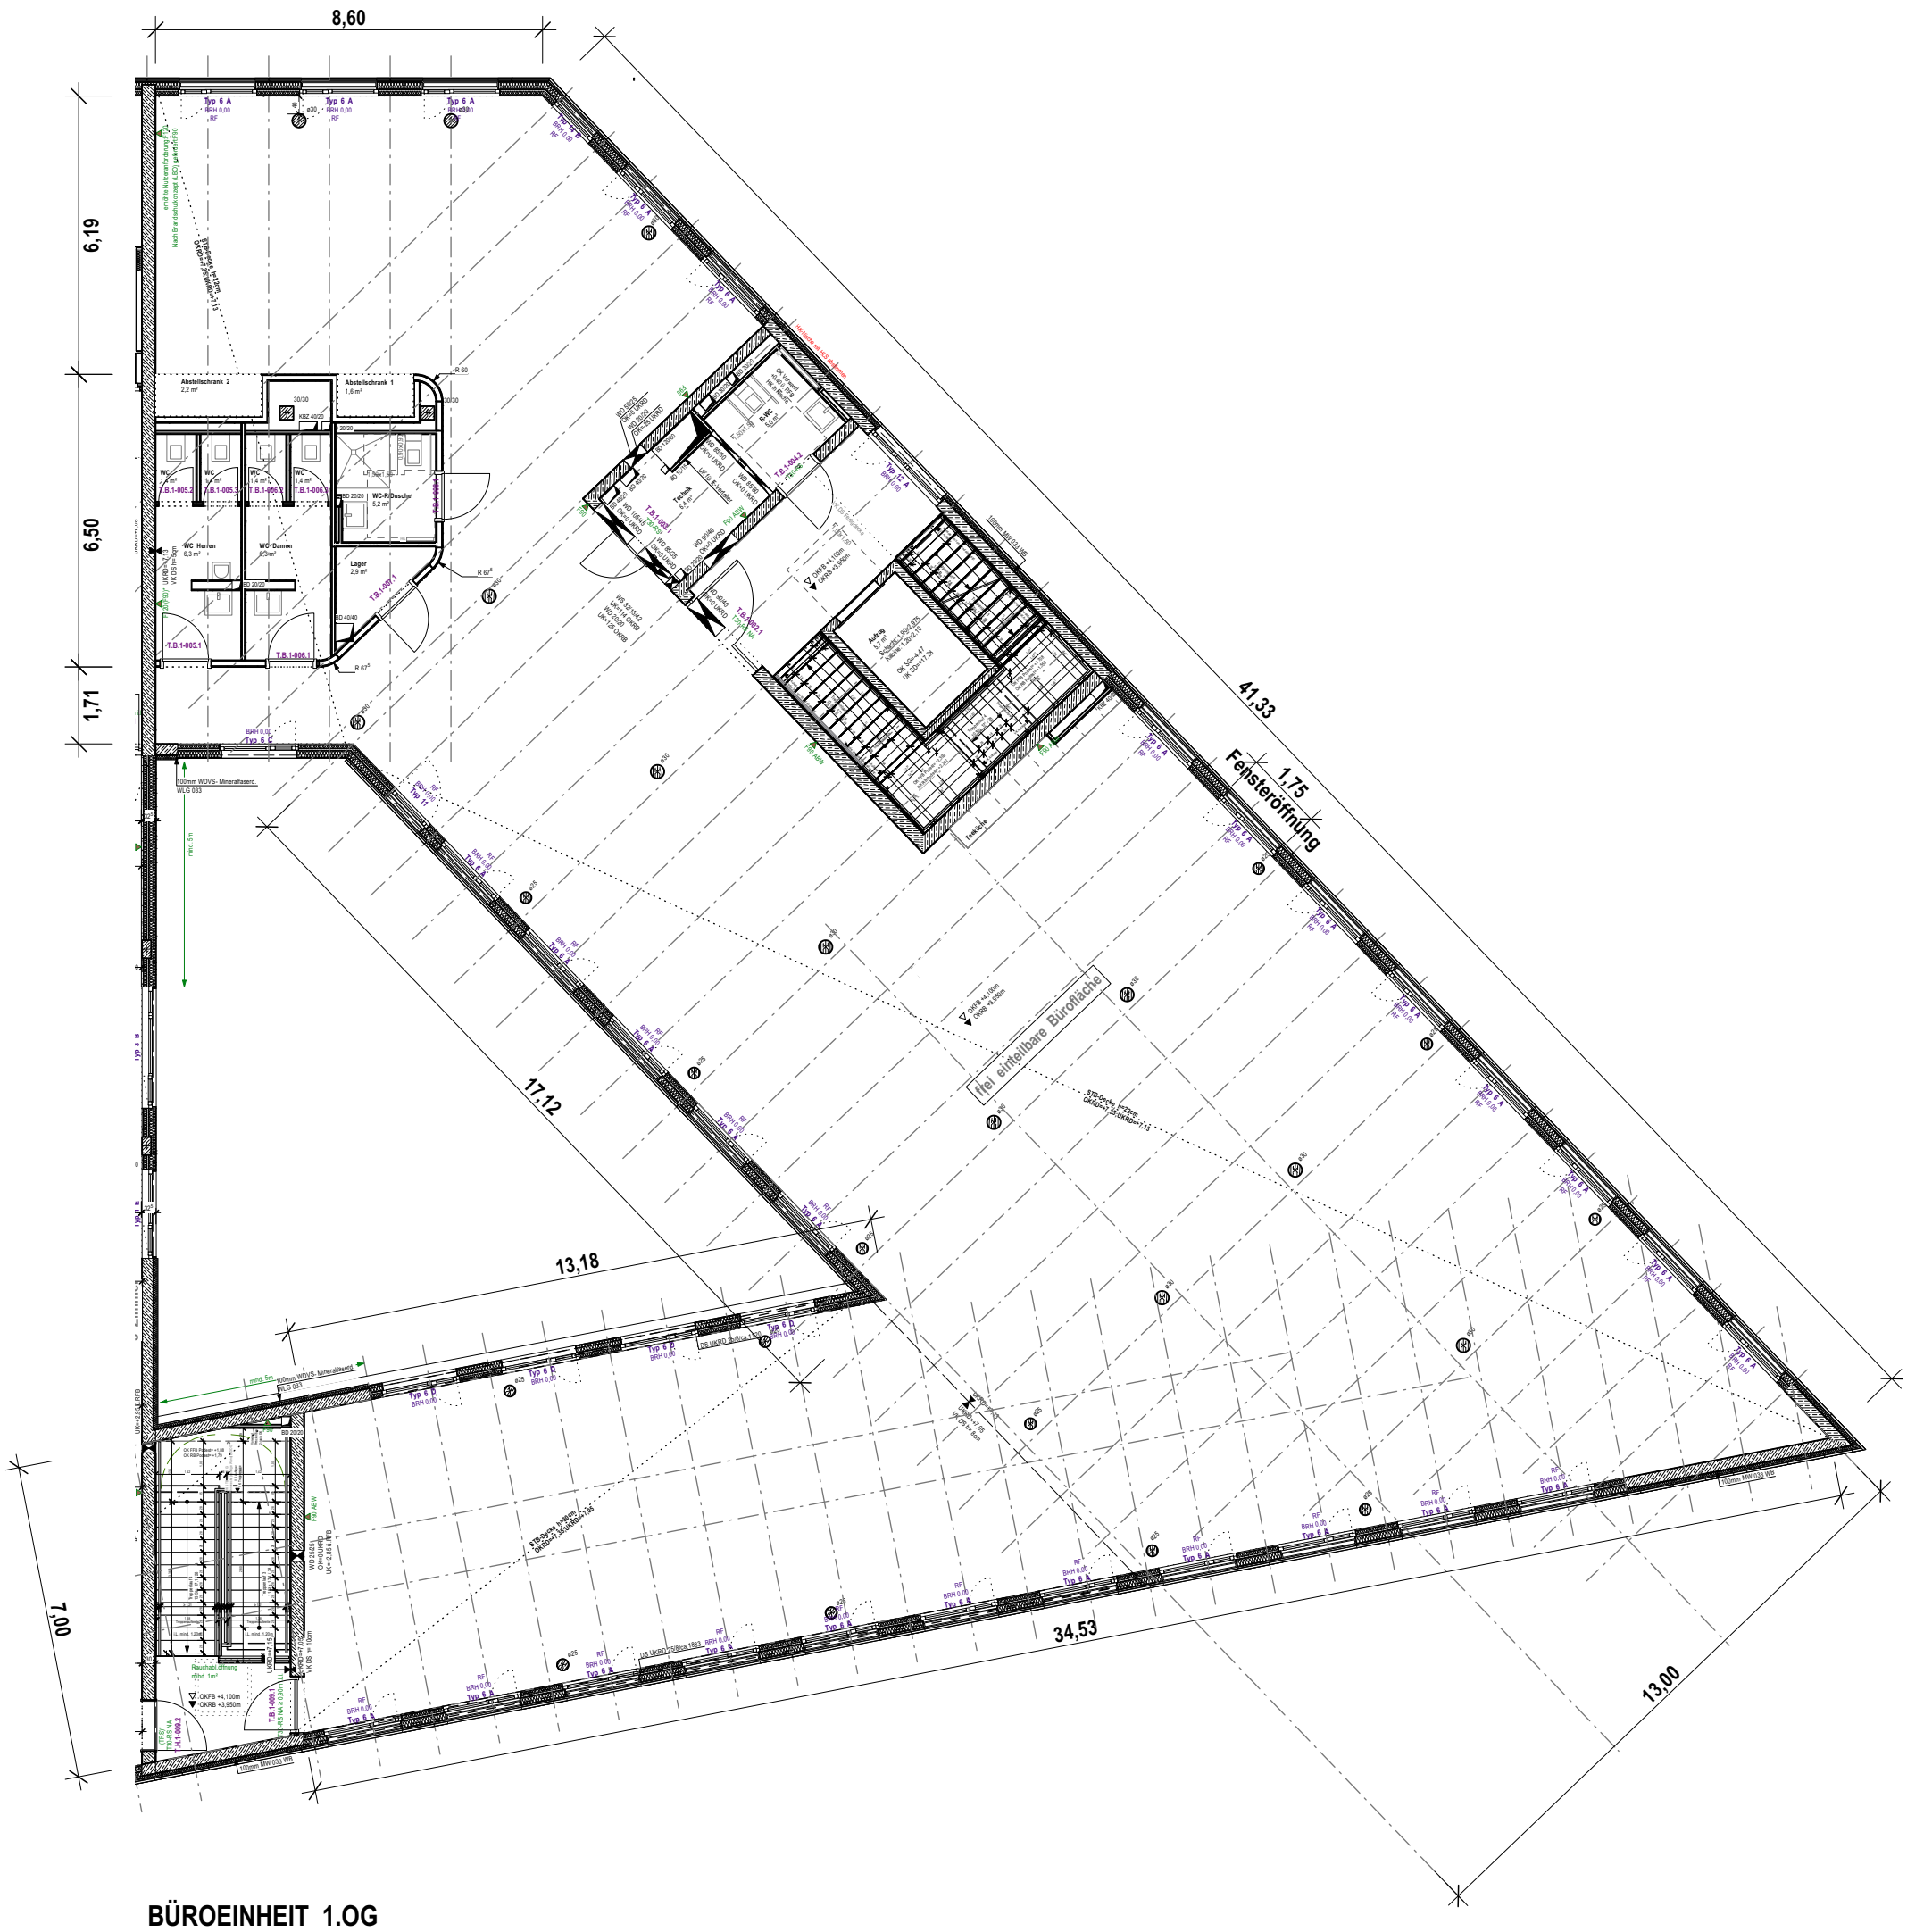

BÜROEINHEIT 1.OG
M 1:150