

BAUHERRSCHAFT:




Landesgirokasse
Öffentliche
und Landesbank

Dr. G. W. Müller

STUTTGART, DEN 21.12.1987


ARCHITEKT:

HANS-DIETRICH KLEMM
DIPLOM-INGENIEUR/ARCHITEKT
PETERSTR. 11, 70184
STUTTGART 1 (B 100)

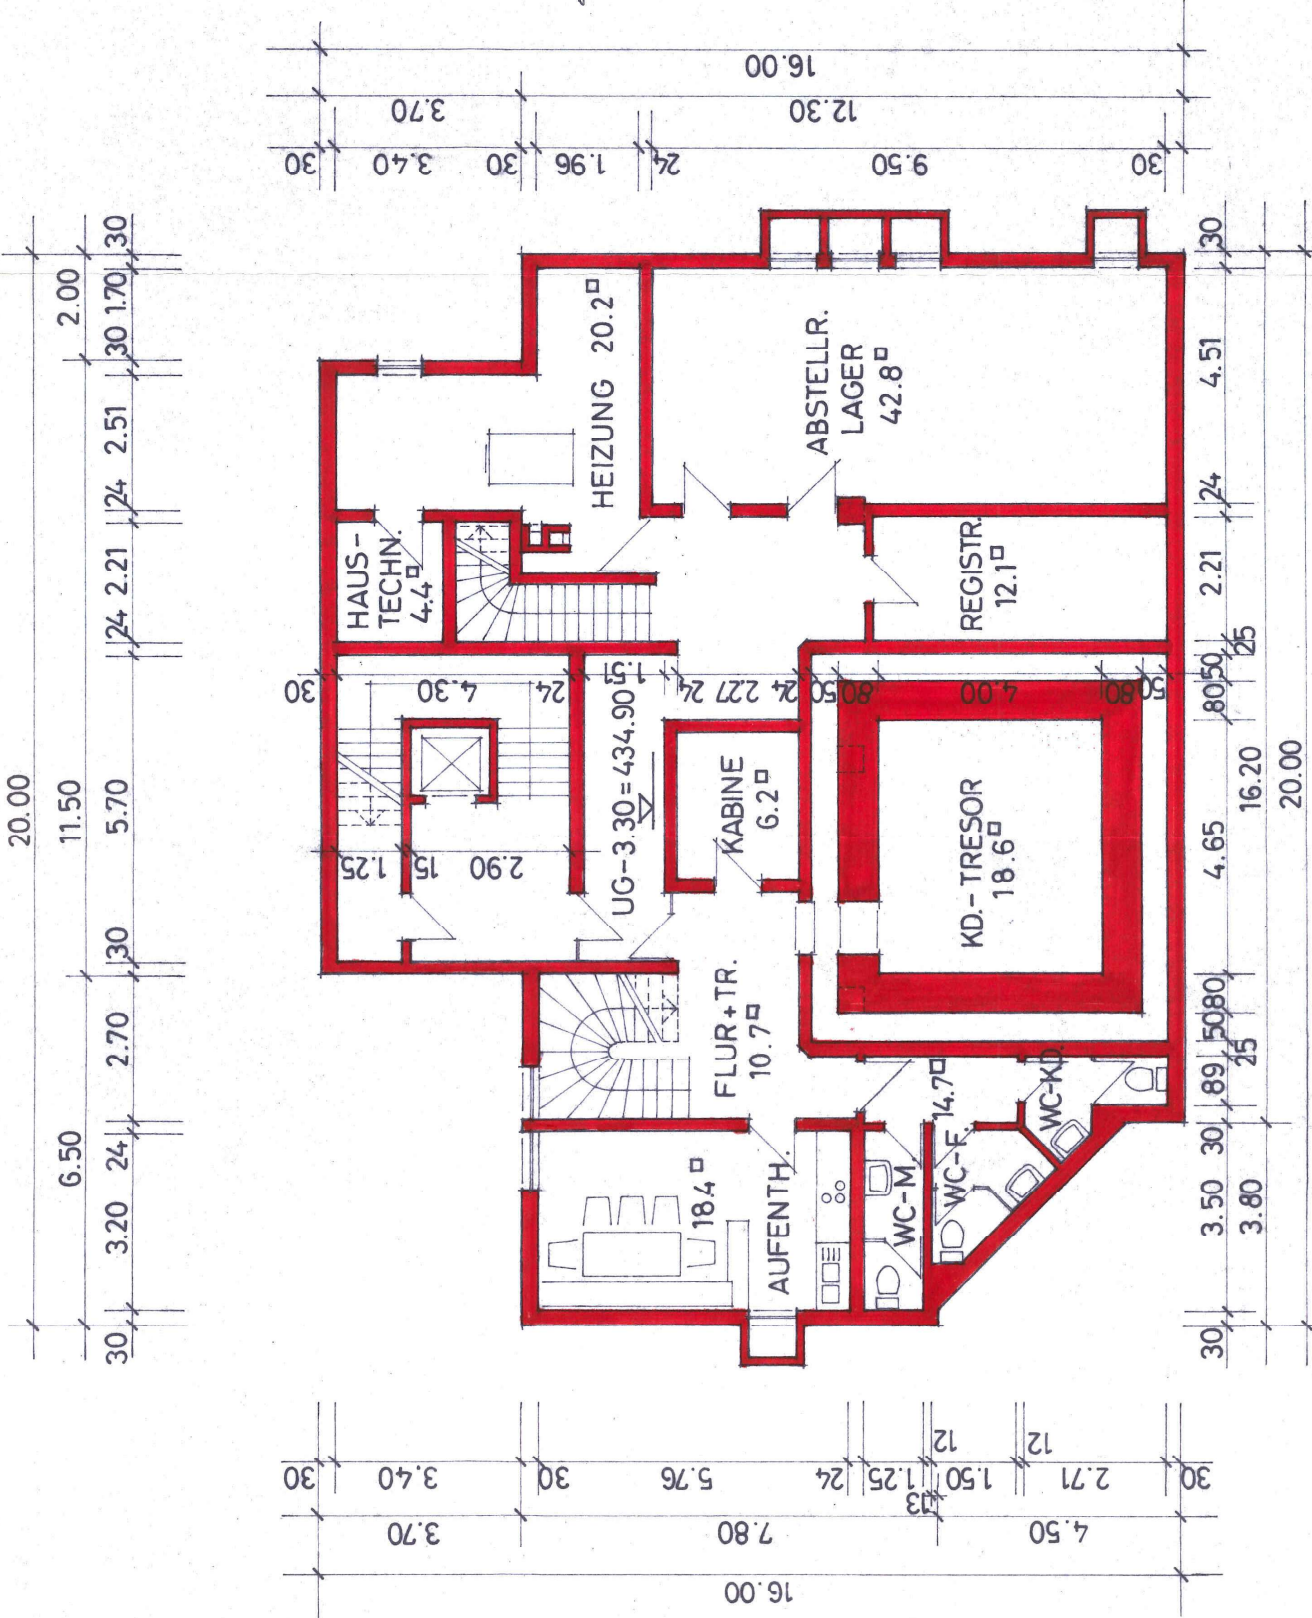

LANDESGIROKASSE STUTTGART
NEUBAU HASENPLATZ 1 HERRENBERG

UNTERGESCHOSS M. 1 : 100

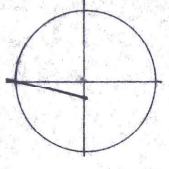

BAUHERRSCHAFT:



Dr. G. G. G. G.

STUTTGART, DEN 21.12.1987

ARCHITEKT:



LANDESGIROKASSE STUTTGART
NEUBAU HASENPLATZ1HERRENBERG
ERDGESCHOSS M. 1 : 100

