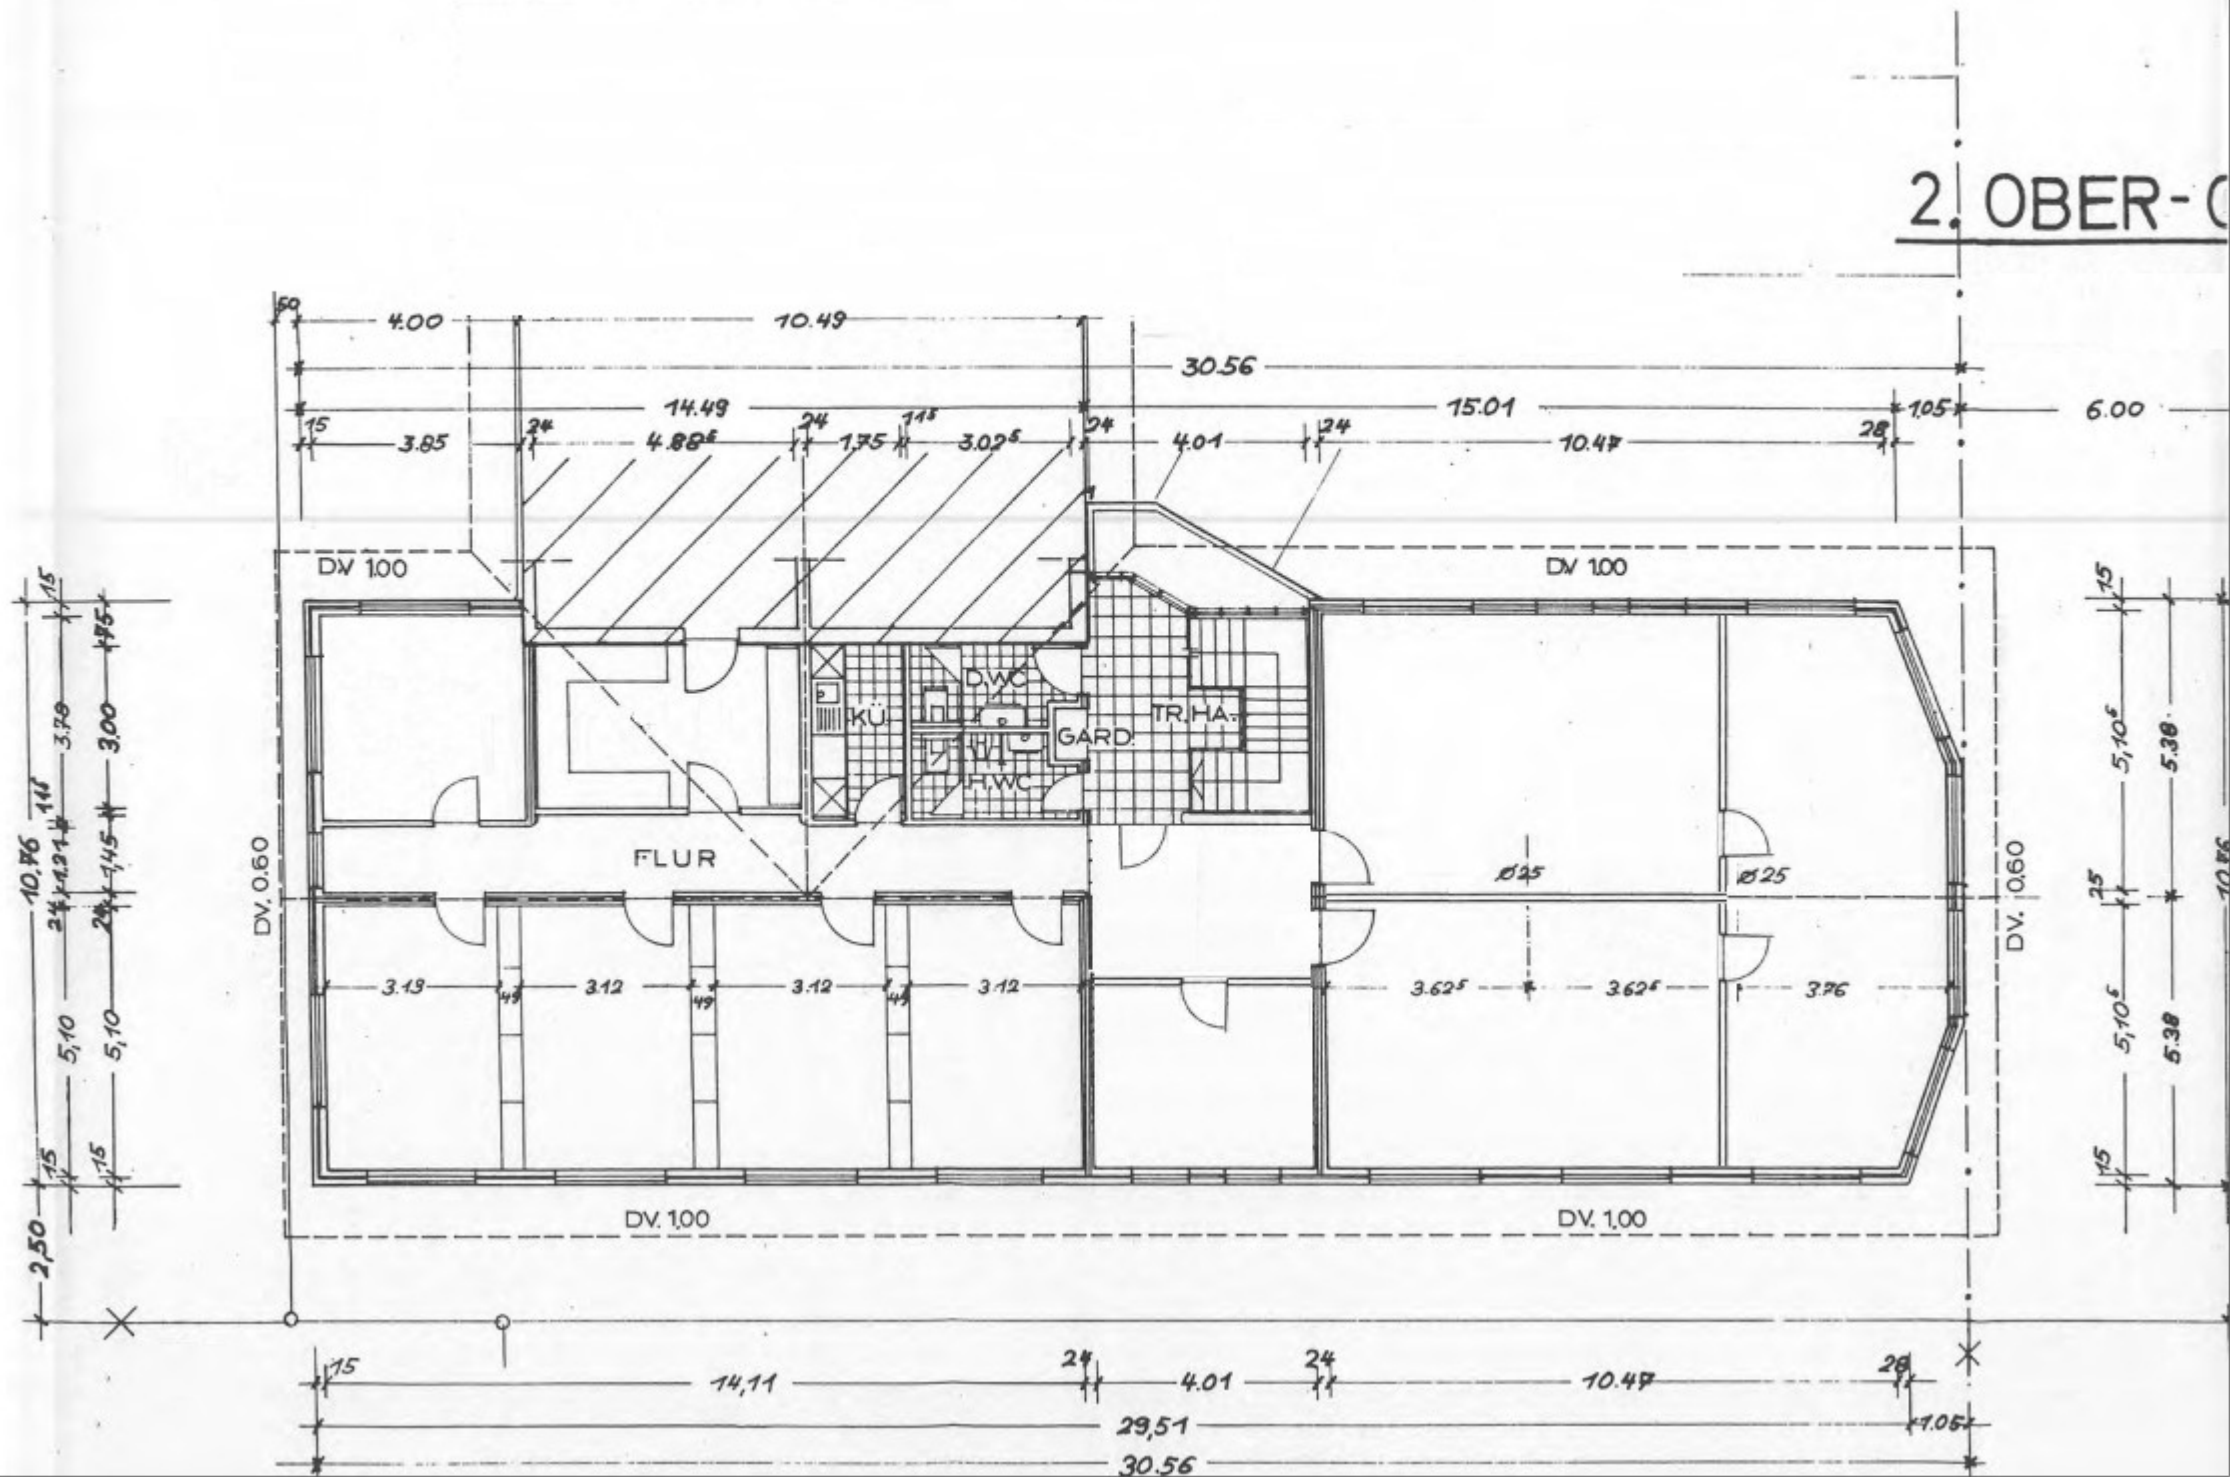
2. OBER-G


4.00
10.49
30.56
14.49
15.01
6.00
3.85
4.88
1.75
3.02
4.01
10.47
DV 1.00
DV 1.00
KÜ
D.WC
H.WC
GARD.
TR.HA.
FLUR
DV. 0.60
DV. 0.60
Ø25
Ø25
3.13
3.12
3.12
3.12
3.62
3.62
3.76
DV. 1.00
DV. 1.00
2,50
5,10
5,10
5,10
5,10
5.38
5.38
14,11
4.01
10.47
29,51
30.56