



1	Büro	4,95	4,31	21,33	21,33	12	Flur	1,30	2,70	3,51	
								1,80	1,10	1,98	
2	Besprechung	6,20	5,05	31,31				1,20	0,90	1,08	
		3,60	0,70	2,52				1,20	2,70	3,24	9,81
		2,80	0,70	1,96	35,79						
3	Büro	5,15	6,05	31,16	31,16	13	Wifa	1,20	3,60	4,32	
								3,00	1,10	3,30	7,62
4	Büro	5,20	4,30	22,36		14	TRH	2,47	1,90	4,69	4,69
		1,70	0,50	0,85	23,21	15	Treppenhalle	5,50	3,50	19,25	
5	Büro	4,66	5,80	27,03	27,03			2,00	1,40	2,80	
								2,95	1,20	3,54	25,59
6	Büro	6,23	4,46	27,79	27,79	16	Balkon	2,00	0,80	1,60	1,60
7	Teeküche	1,94	1,90	3,69	3,69	17	Podest	1,10	0,70	0,77	0,77
8	Kopierer	1,94	2,50	4,85	4,85	18	Abst	1,30	0,50	0,65	
								1,30	0,40	0,52	
9	WC-H	1,34	2,50	3,35	3,35			1,00	0,30	0,30	1,47
10	WC-D	1,10	1,50	1,65	1,65	19	Zugang	0,80	1,50	1,20	1,20
11	WC-Gäste	1,10	1,50	1,65	1,65	20	TRH Podest	2,47	1,60	3,95	
								2,47	0,90	2,22	6,18

EG gesamt


240,42

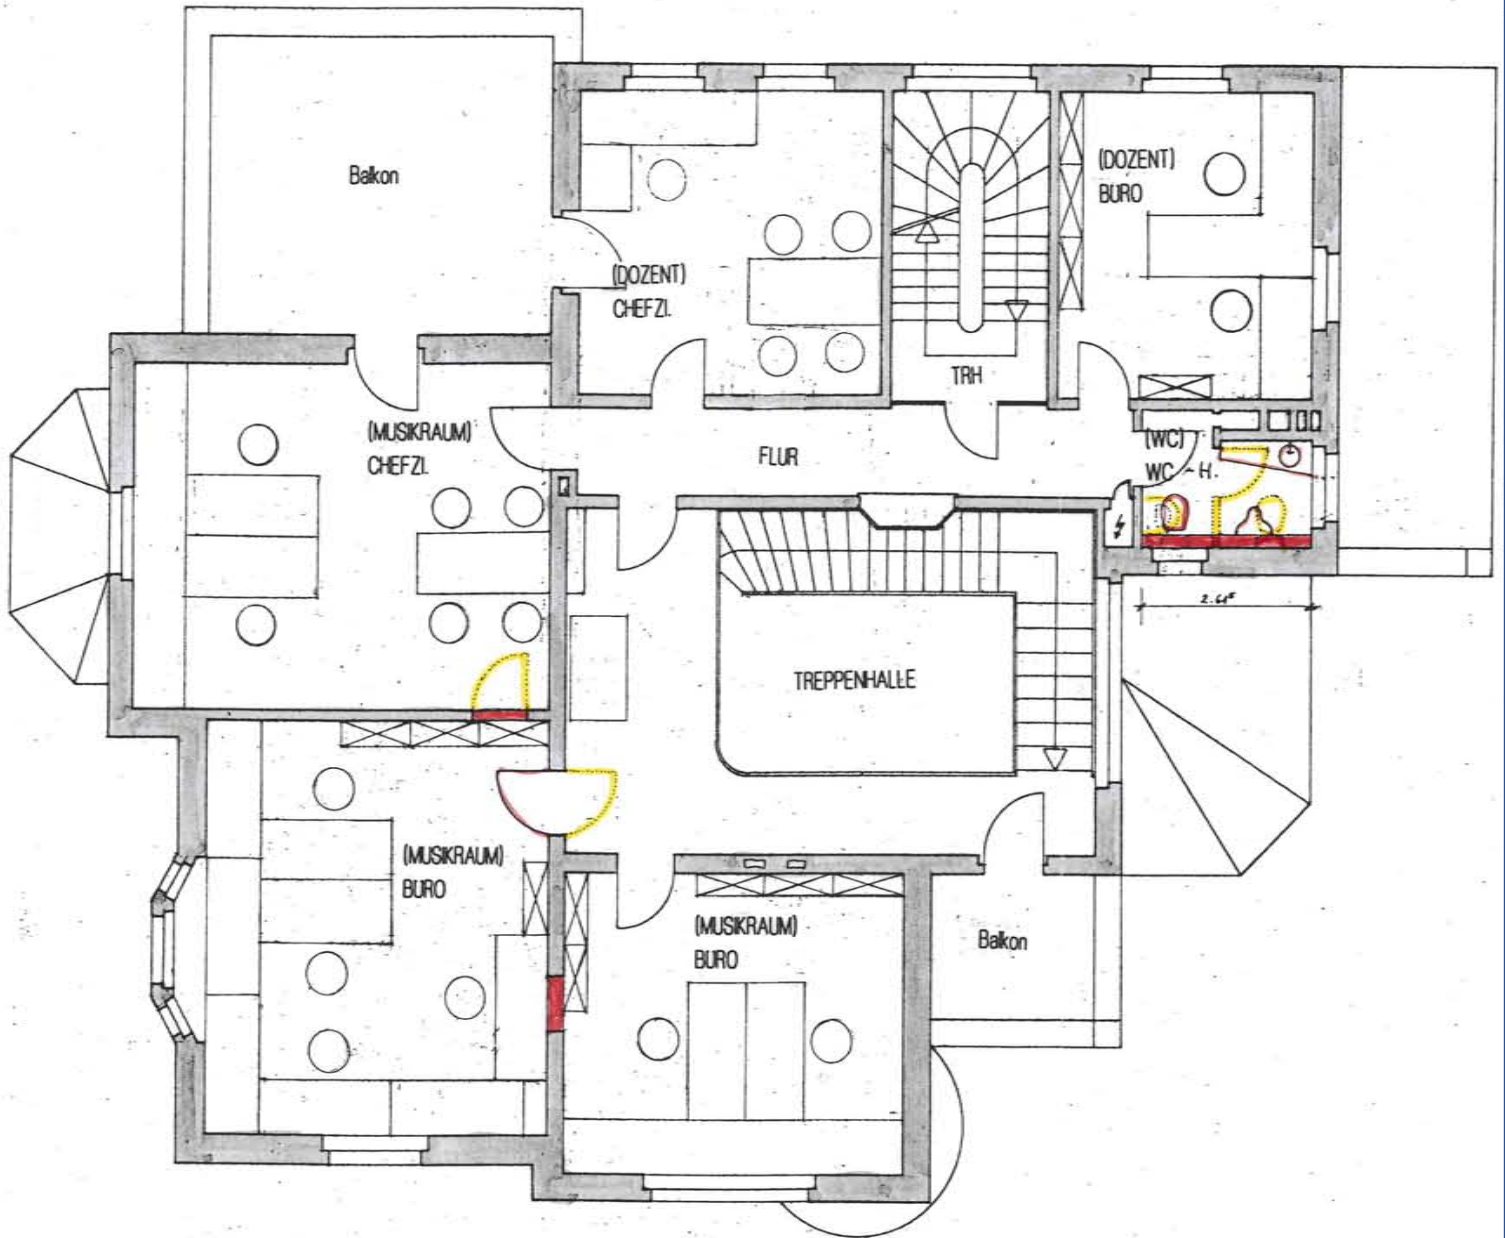

1	Chefzi.	4,66	4,46	20,78	20,78	9	Treppenhalle	5,00	2,30	11,50	
2	Chefzi.	6,05	5,05	30,55	30,55			5,70	1,20	6,84	18,34
3	Büro	5,15	6,05	31,16	32,16	10	Balkon	2,60	4,20	10,92	10,92
		2,00	0,50	1,00		11	Balkon	1,05	2,50	2,63	2,63
4	Büro	5,25	4,31	22,63	22,63	12	Treppe	4,20	1,20	5,04	
5	Büro	3,83	4,46	17,08	17,08			1,40	1,20	1,68	
								2,50	1,20	3,00	9,72
6	WC-H	1,56	1,62	2,52	4,45	13	TRH Podest	2,47	1,10	2,72	2,72
		1,93	1,00	1,93							
7	Flur	8,40	1,20	10,08	10,08		1.OG gesamt				190,20
8	TRH	2,47	3,30	8,15	8,15						

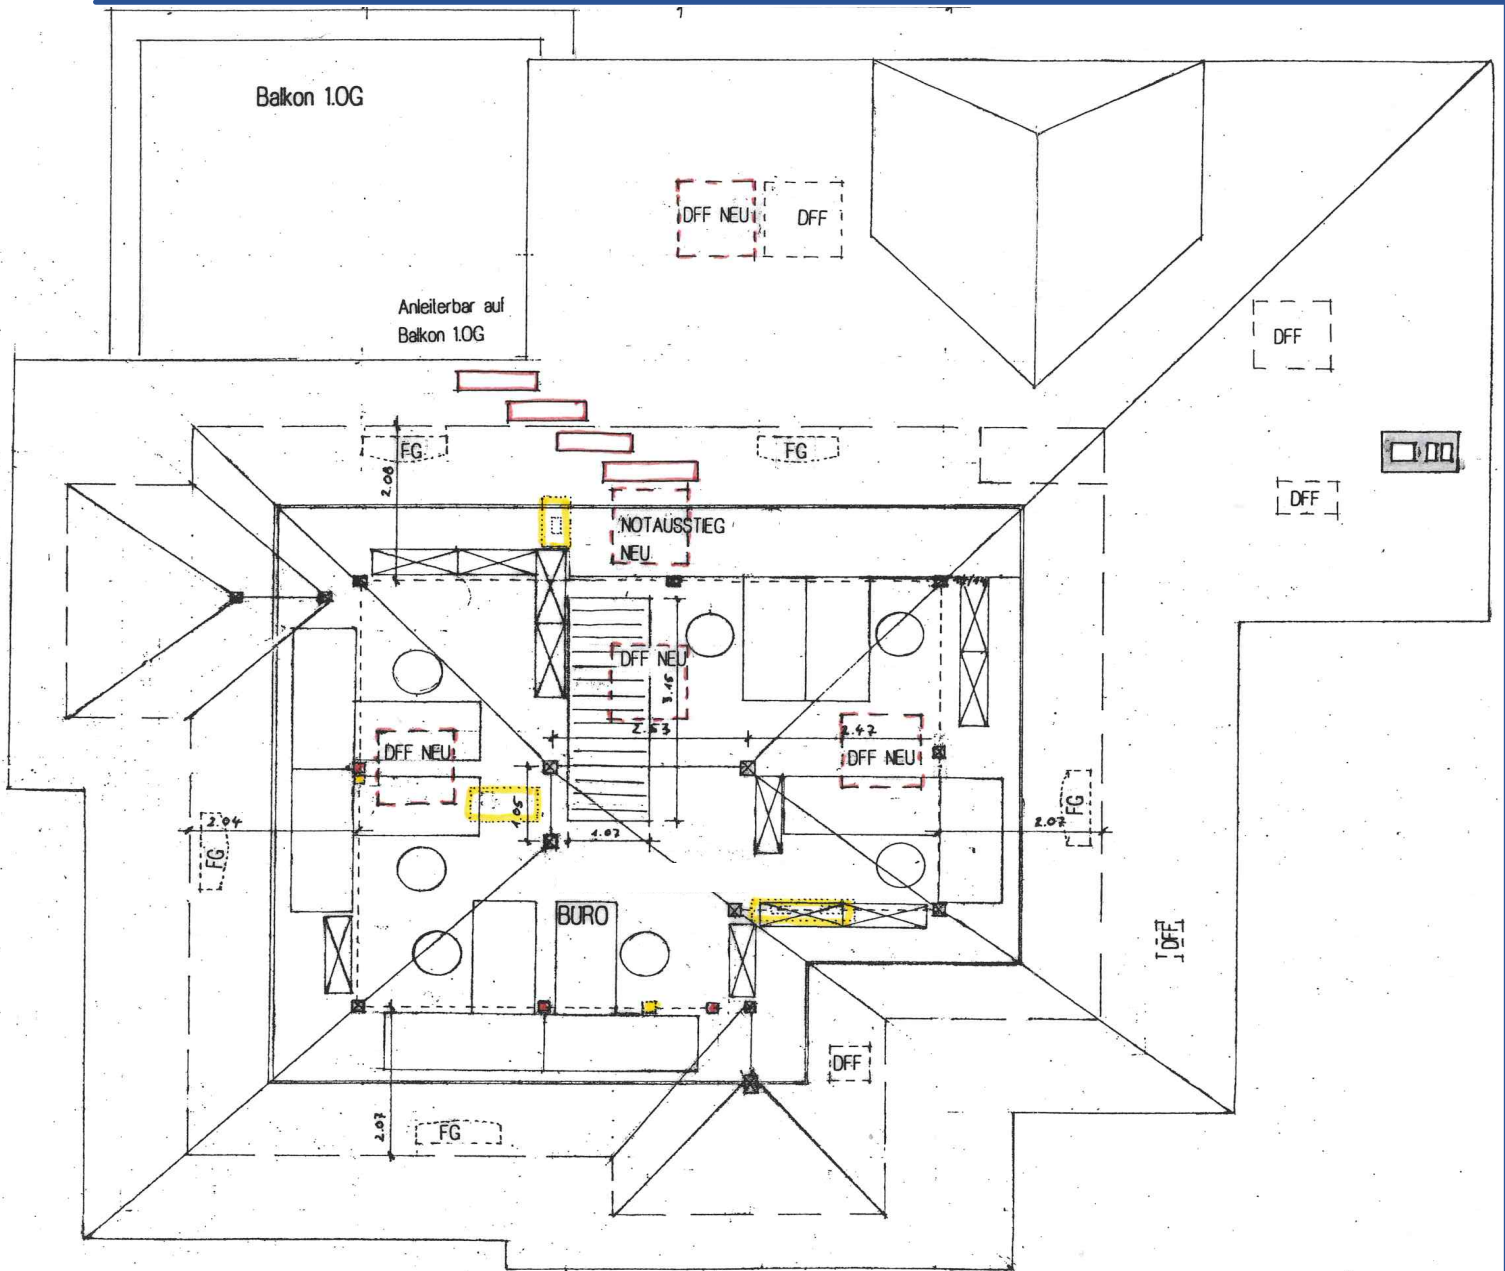

1	Büro	8,90	10,10	89,89	
		2,70	8,10	21,87	
		3,50	0,80	2,80	
		3,20	1,60	5,12	
		-0,40	1,70	-0,68	
		-3,15	1,07	-3,37	115,63
2	Treppe	3,15	1,07	3,37	3,37
2.DG gesamt				119,00	

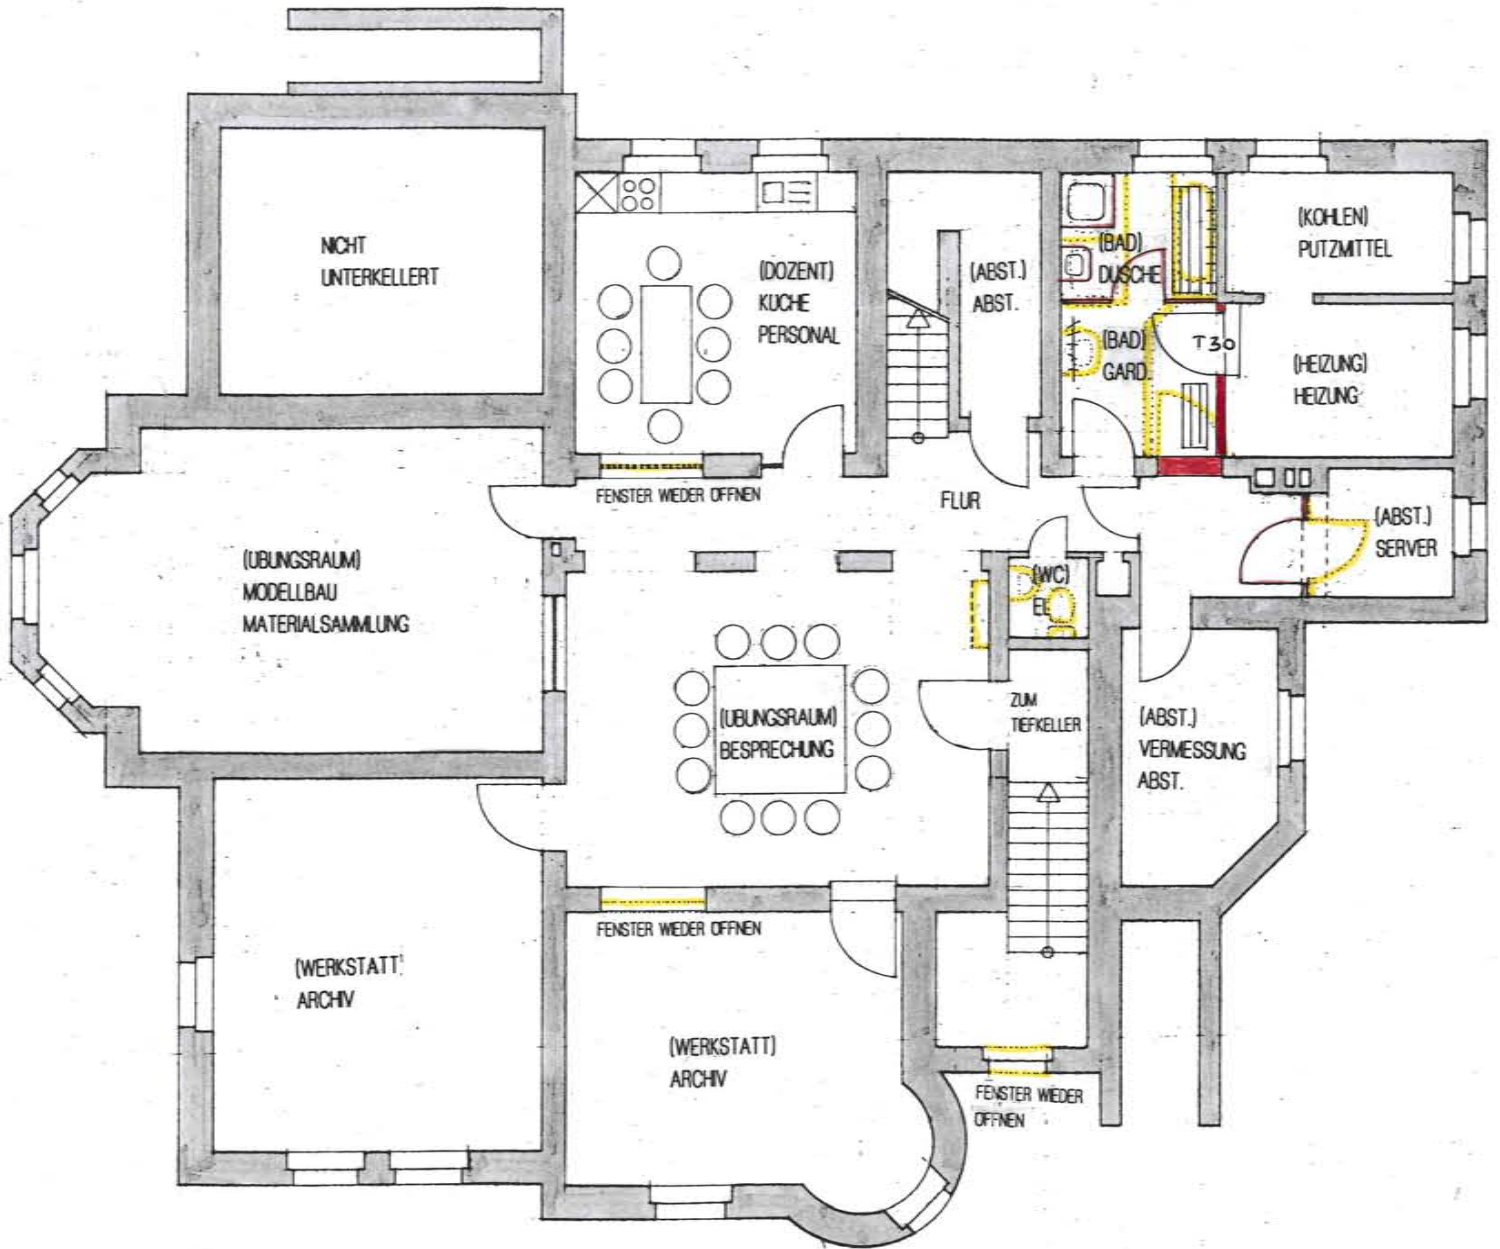

1	Modellbau	6,20	4,90	30,38		9	Archiv	3,50	1,80	6,30	6,30
		3,60	0,80	2,88		10	Heizung	2,30	3,50	8,05	8,05
		2,80	0,80	2,24	35,50	11	Server	1,80	2,20	3,96	3,96
2	Archiv	5,00	5,80	29,00	29,00	12	Vermessung	2,40	2,90	6,96	
3	Archiv	5,00	4,20	21,00				1,90	1,00	1,90	8,86
		1,70	0,50	0,85	21,85	13	El./z.Tief.kell.	1,20	3,40	4,08	4,08
4	Besprechung	6,50	4,80	31,20	31,20	14	Flur	2,40	1,80	4,32	
5	Küche	4,30	4,30	18,49	18,49			8,60	1,10	9,46	
6	Abst.	3,70	1,20	4,44	4,44			2,30	0,70	1,61	15,39
7	Gard.	2,30	2,30	5,29	5,29	15	Tiefkeller im 2.UG	9,21	4,00	36,84	
8	Du.	2,30	1,80	4,14	4,14		UG gesamt				196,55