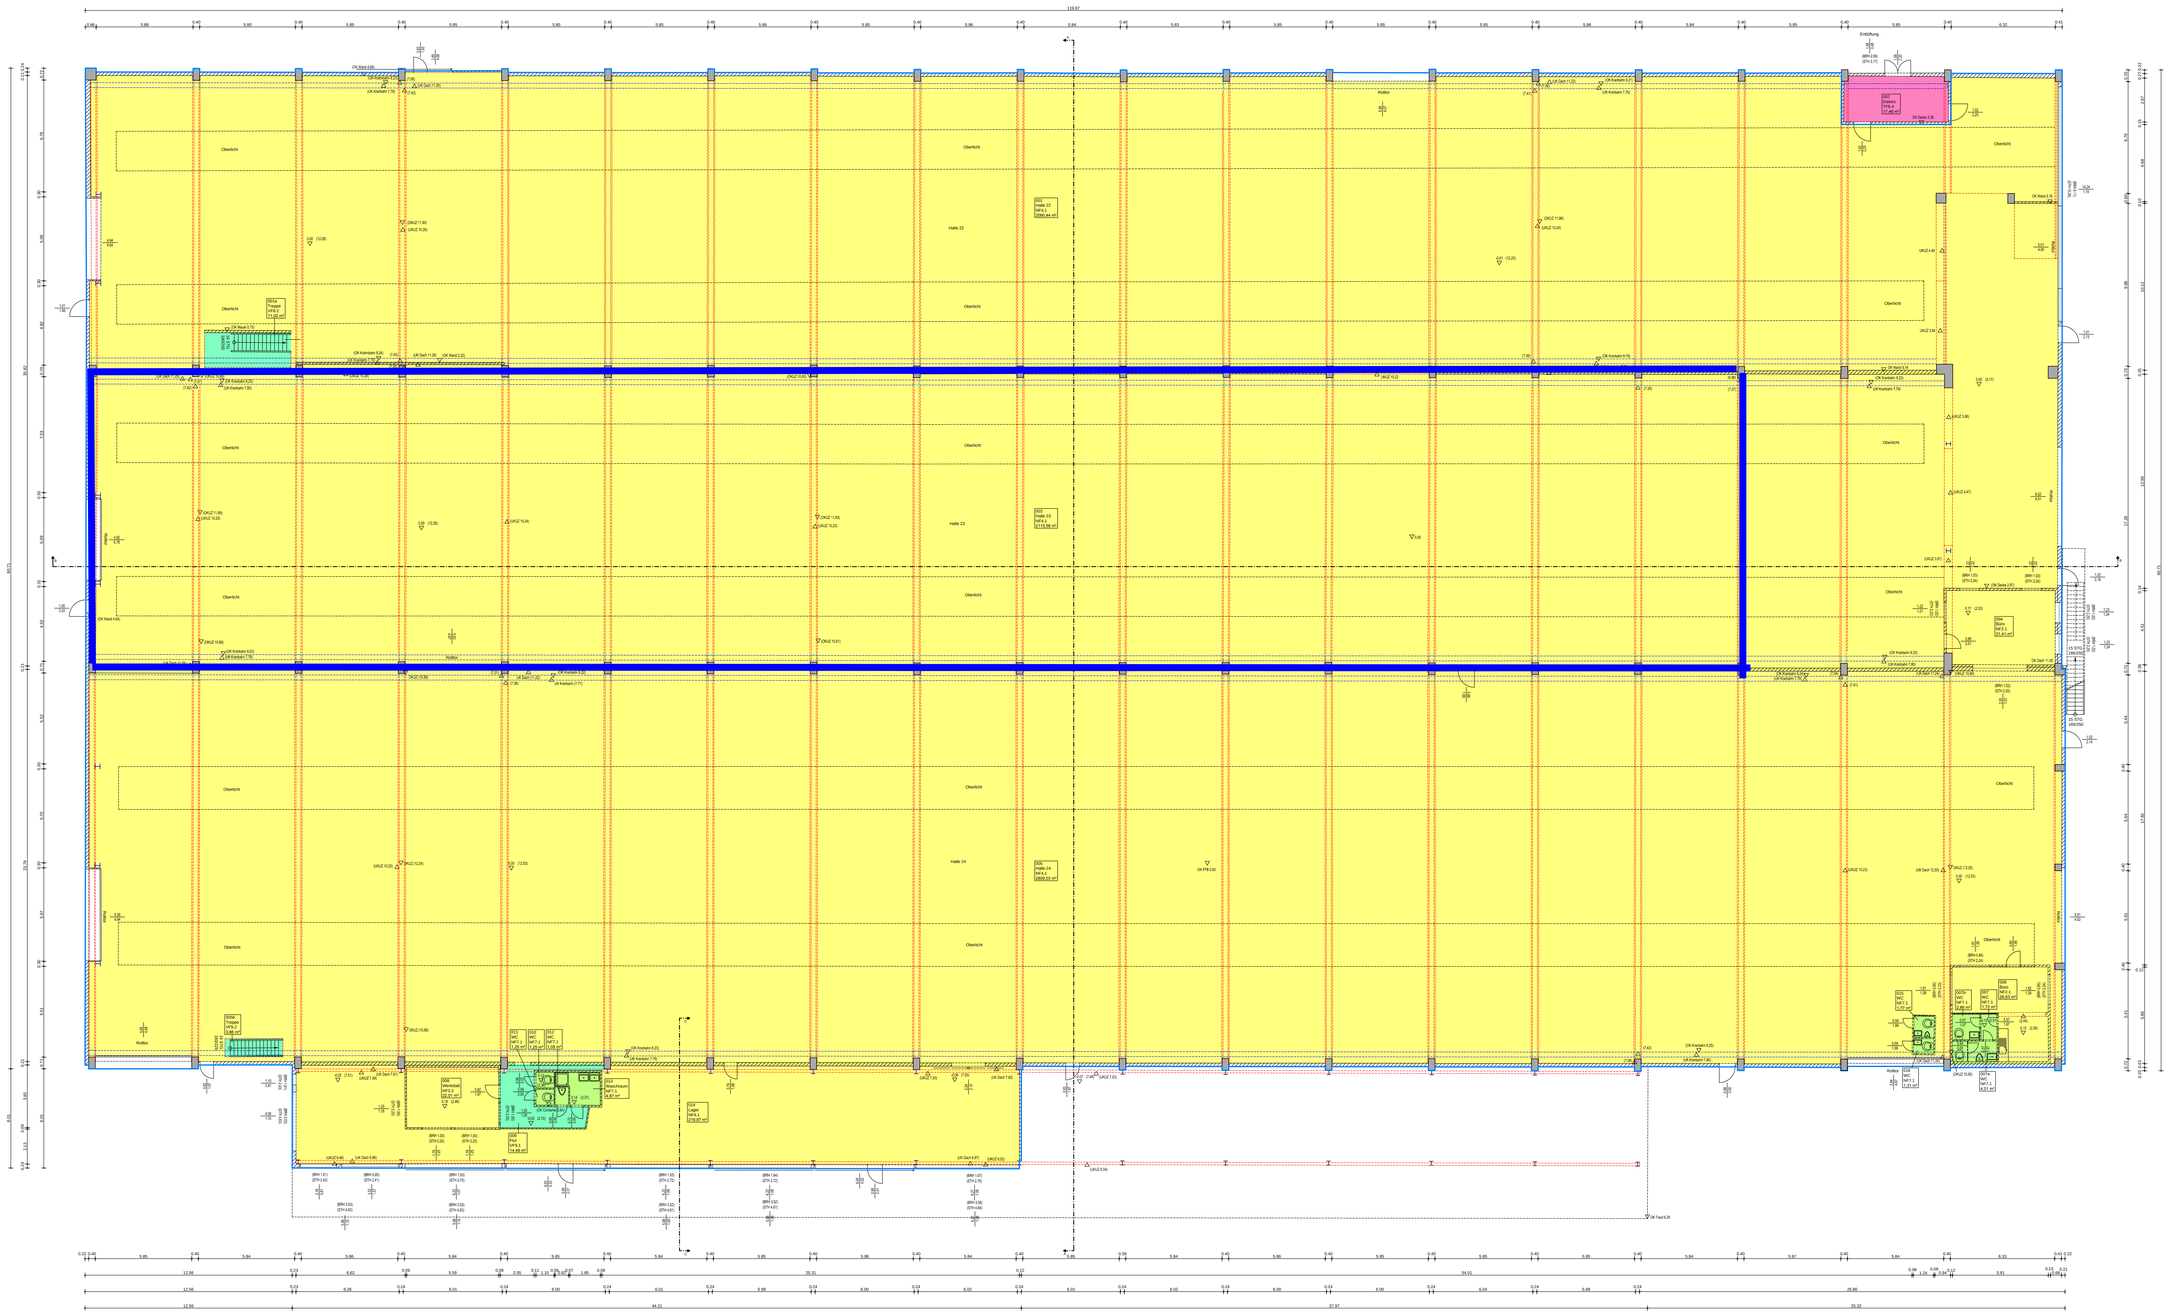

Änderung	Index	Datum	Name
Ergänzung Grundbemassung	A	23.10.2013	KB
Ergänzung Grundrissänderung	B	17.02.2014	KB

WOLFF & MÜLLER

Projekt/Objekt
Halle 22, 23 und 24
Körschtalstraße 100 - 73770 Denkendorf

Gebäude/Zeichnungsinhalt
Gebäudebestandsaufnahme - Flächenberechnung nach gif (MF-G)
Erdgeschoss

Dateiname / Layout	Maßstab	Datum	Auftragsnummer
8510020_EG.DWG EG	1:100	03.05.2010	5510020

Hemminger Ingenieurbüro
Hemminger Ingenieurbüro GmbH & Co. KG
Röttegesstraße 1/1
73730 Esslingen
Tel.: 0711/93944-0 Fax: 0711/93944-55
www.hemminger.info

	Datum	Name		Datum	Name
Aufnahme	19.-23.04.2010	BU			
Auswertung	03.05.2010	Kö	Geprüft	03.05.2010	KB