



IGZ-Erdgeschoss

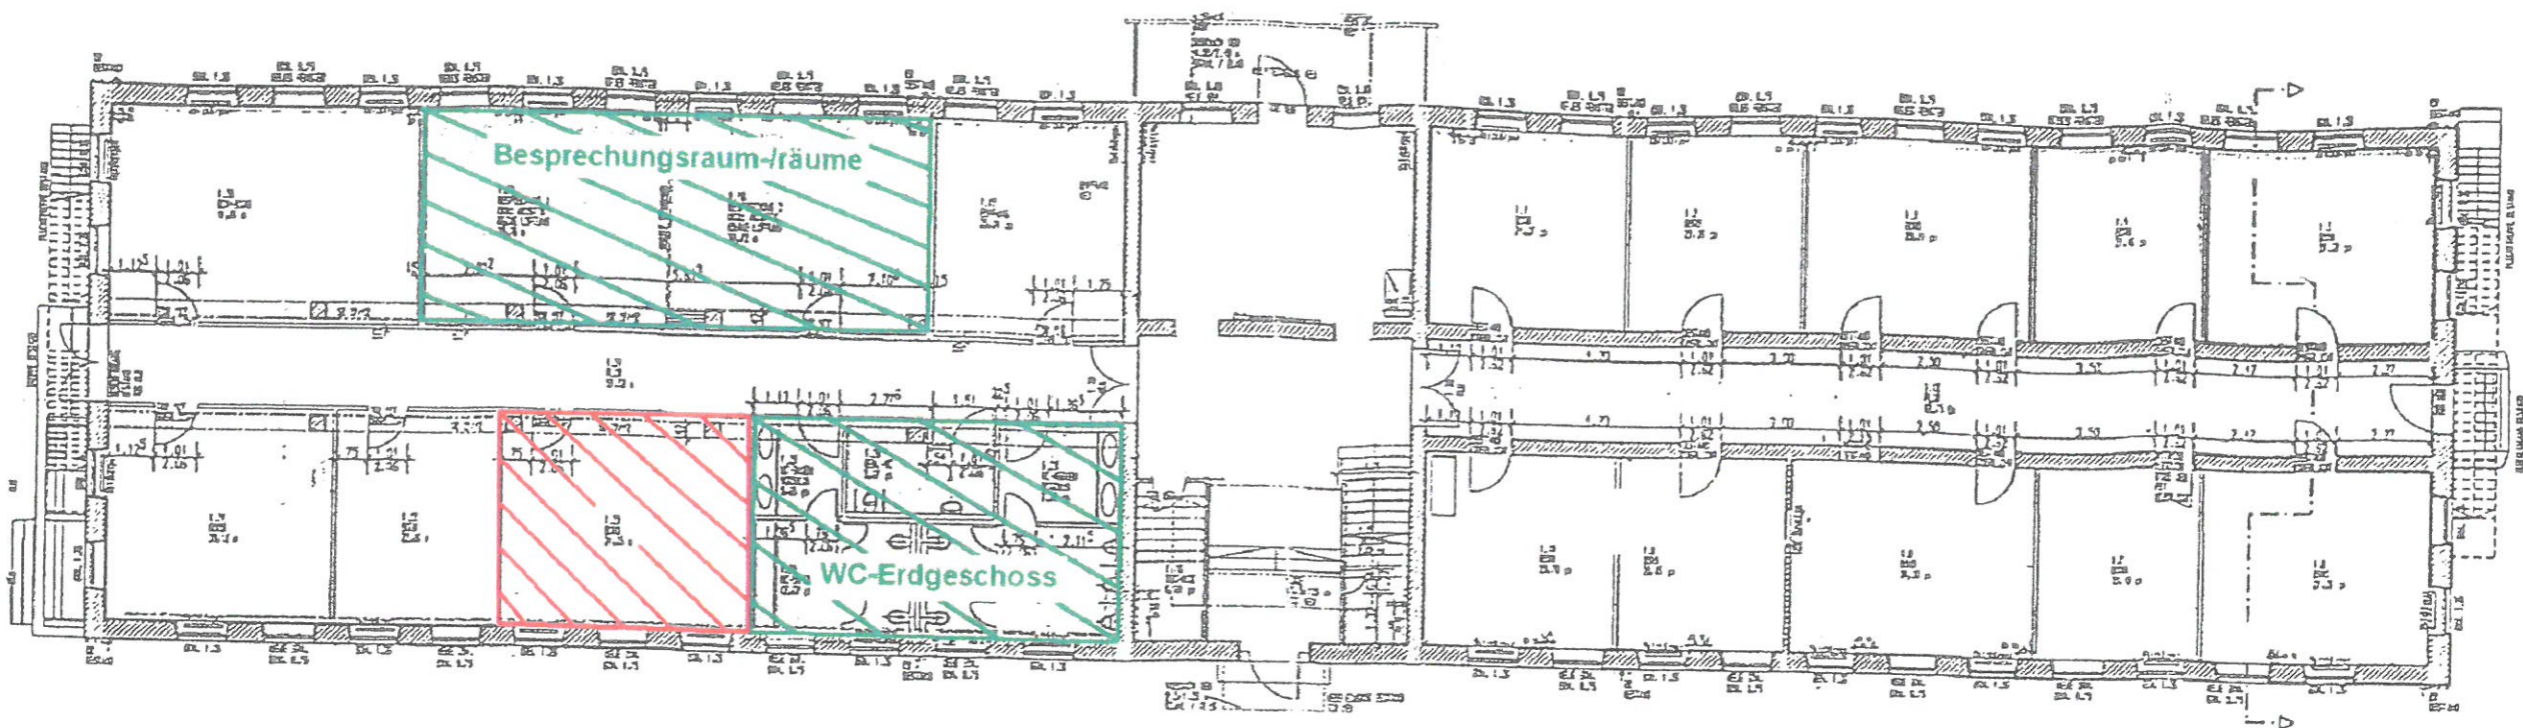


Anlage 1

zum Mietvertrag
Mietinheit 138, Raum 1.23
Steinbeiserstr. 12 (IGZ), 73037 Göppingen
Teil Data GmbH und
Business-Park Göppingen GmbH

IGZ-1. Obergeschoss

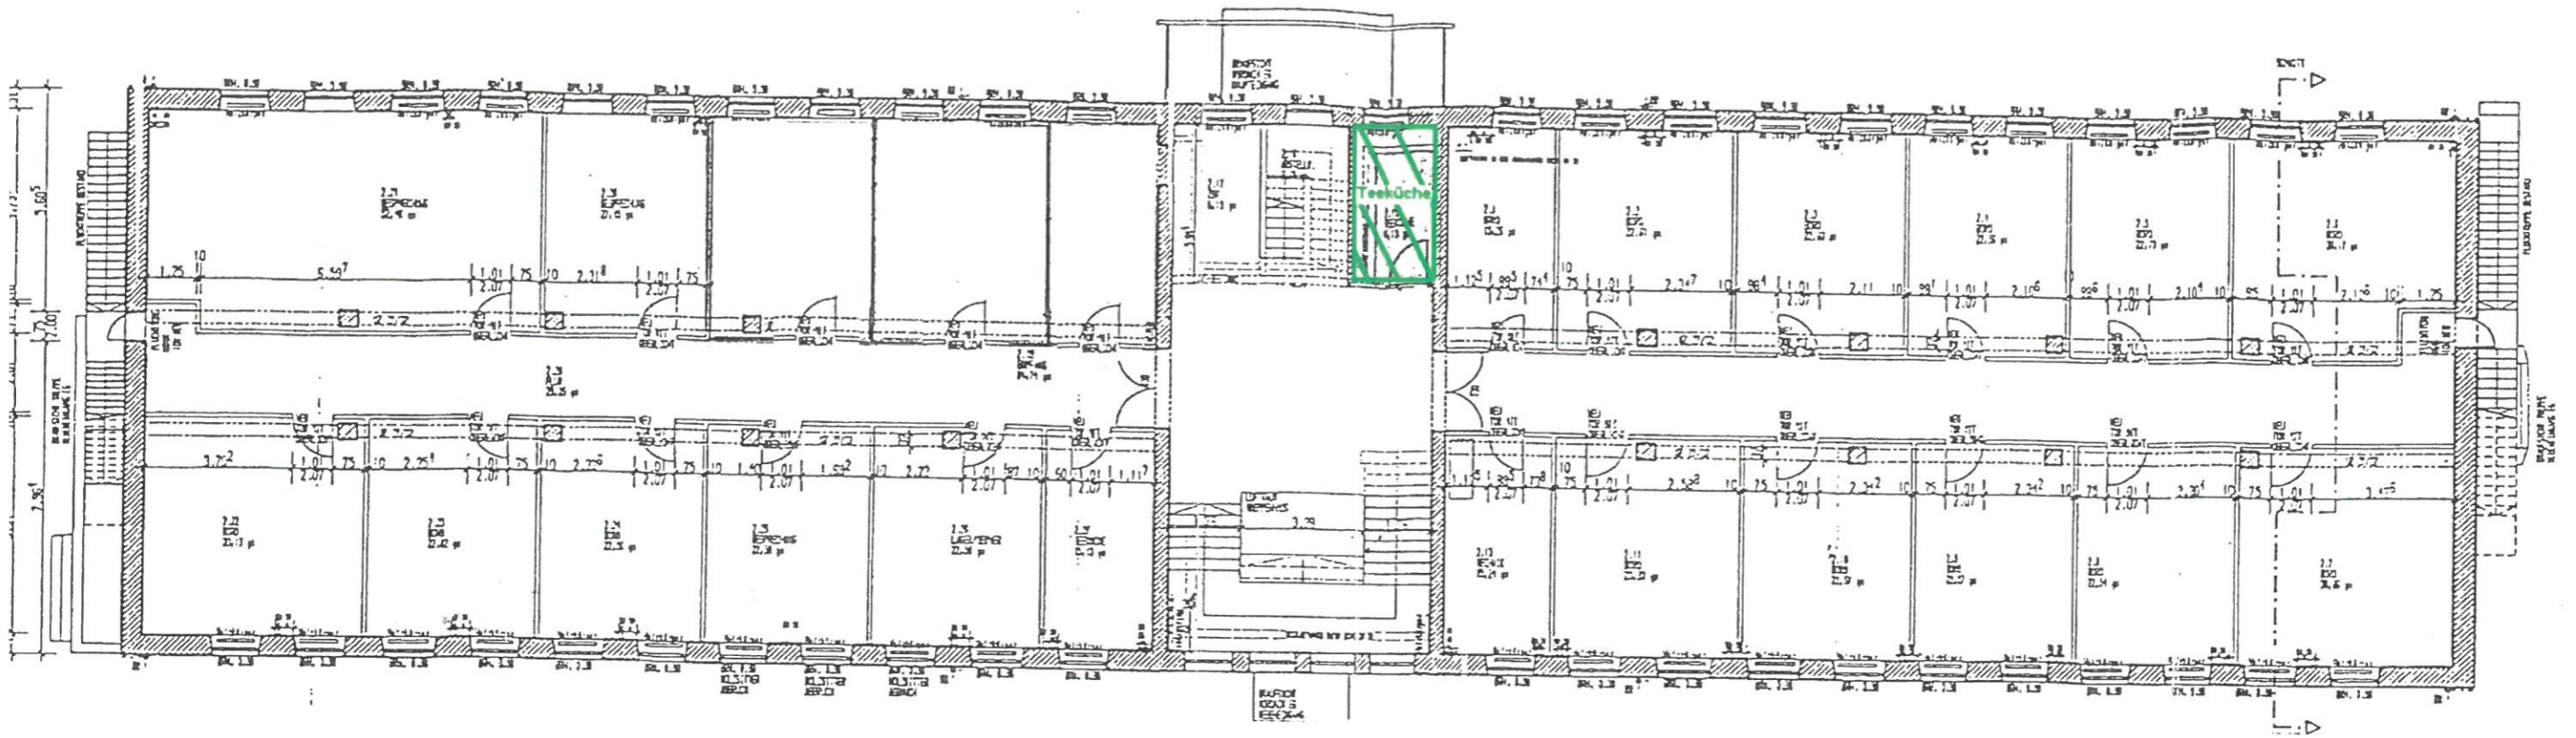

IGZ-Dachgeschoss

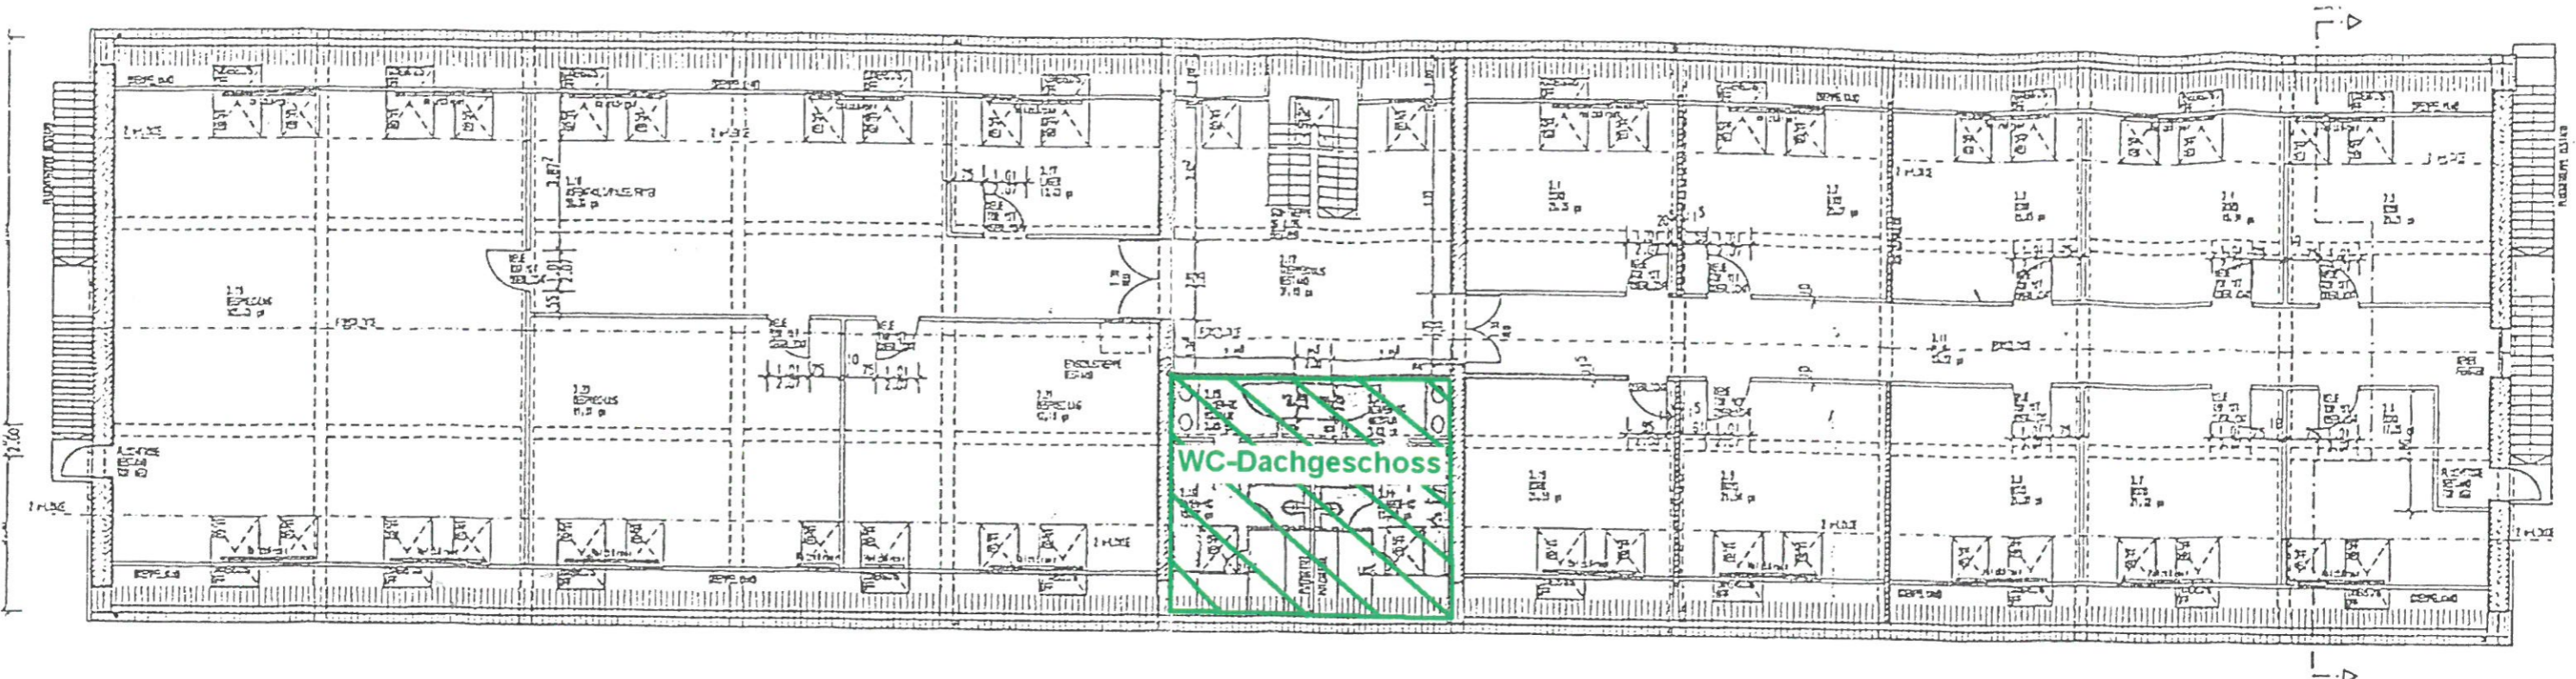

Anlage 3

zum Mietvertrag
Mietlehre 138, Raum 1.23
Steinbeisstr. 12 (IGZ), 73037
Göppingen
feel Data GmbH und
Business-Park Göppingen GmbH