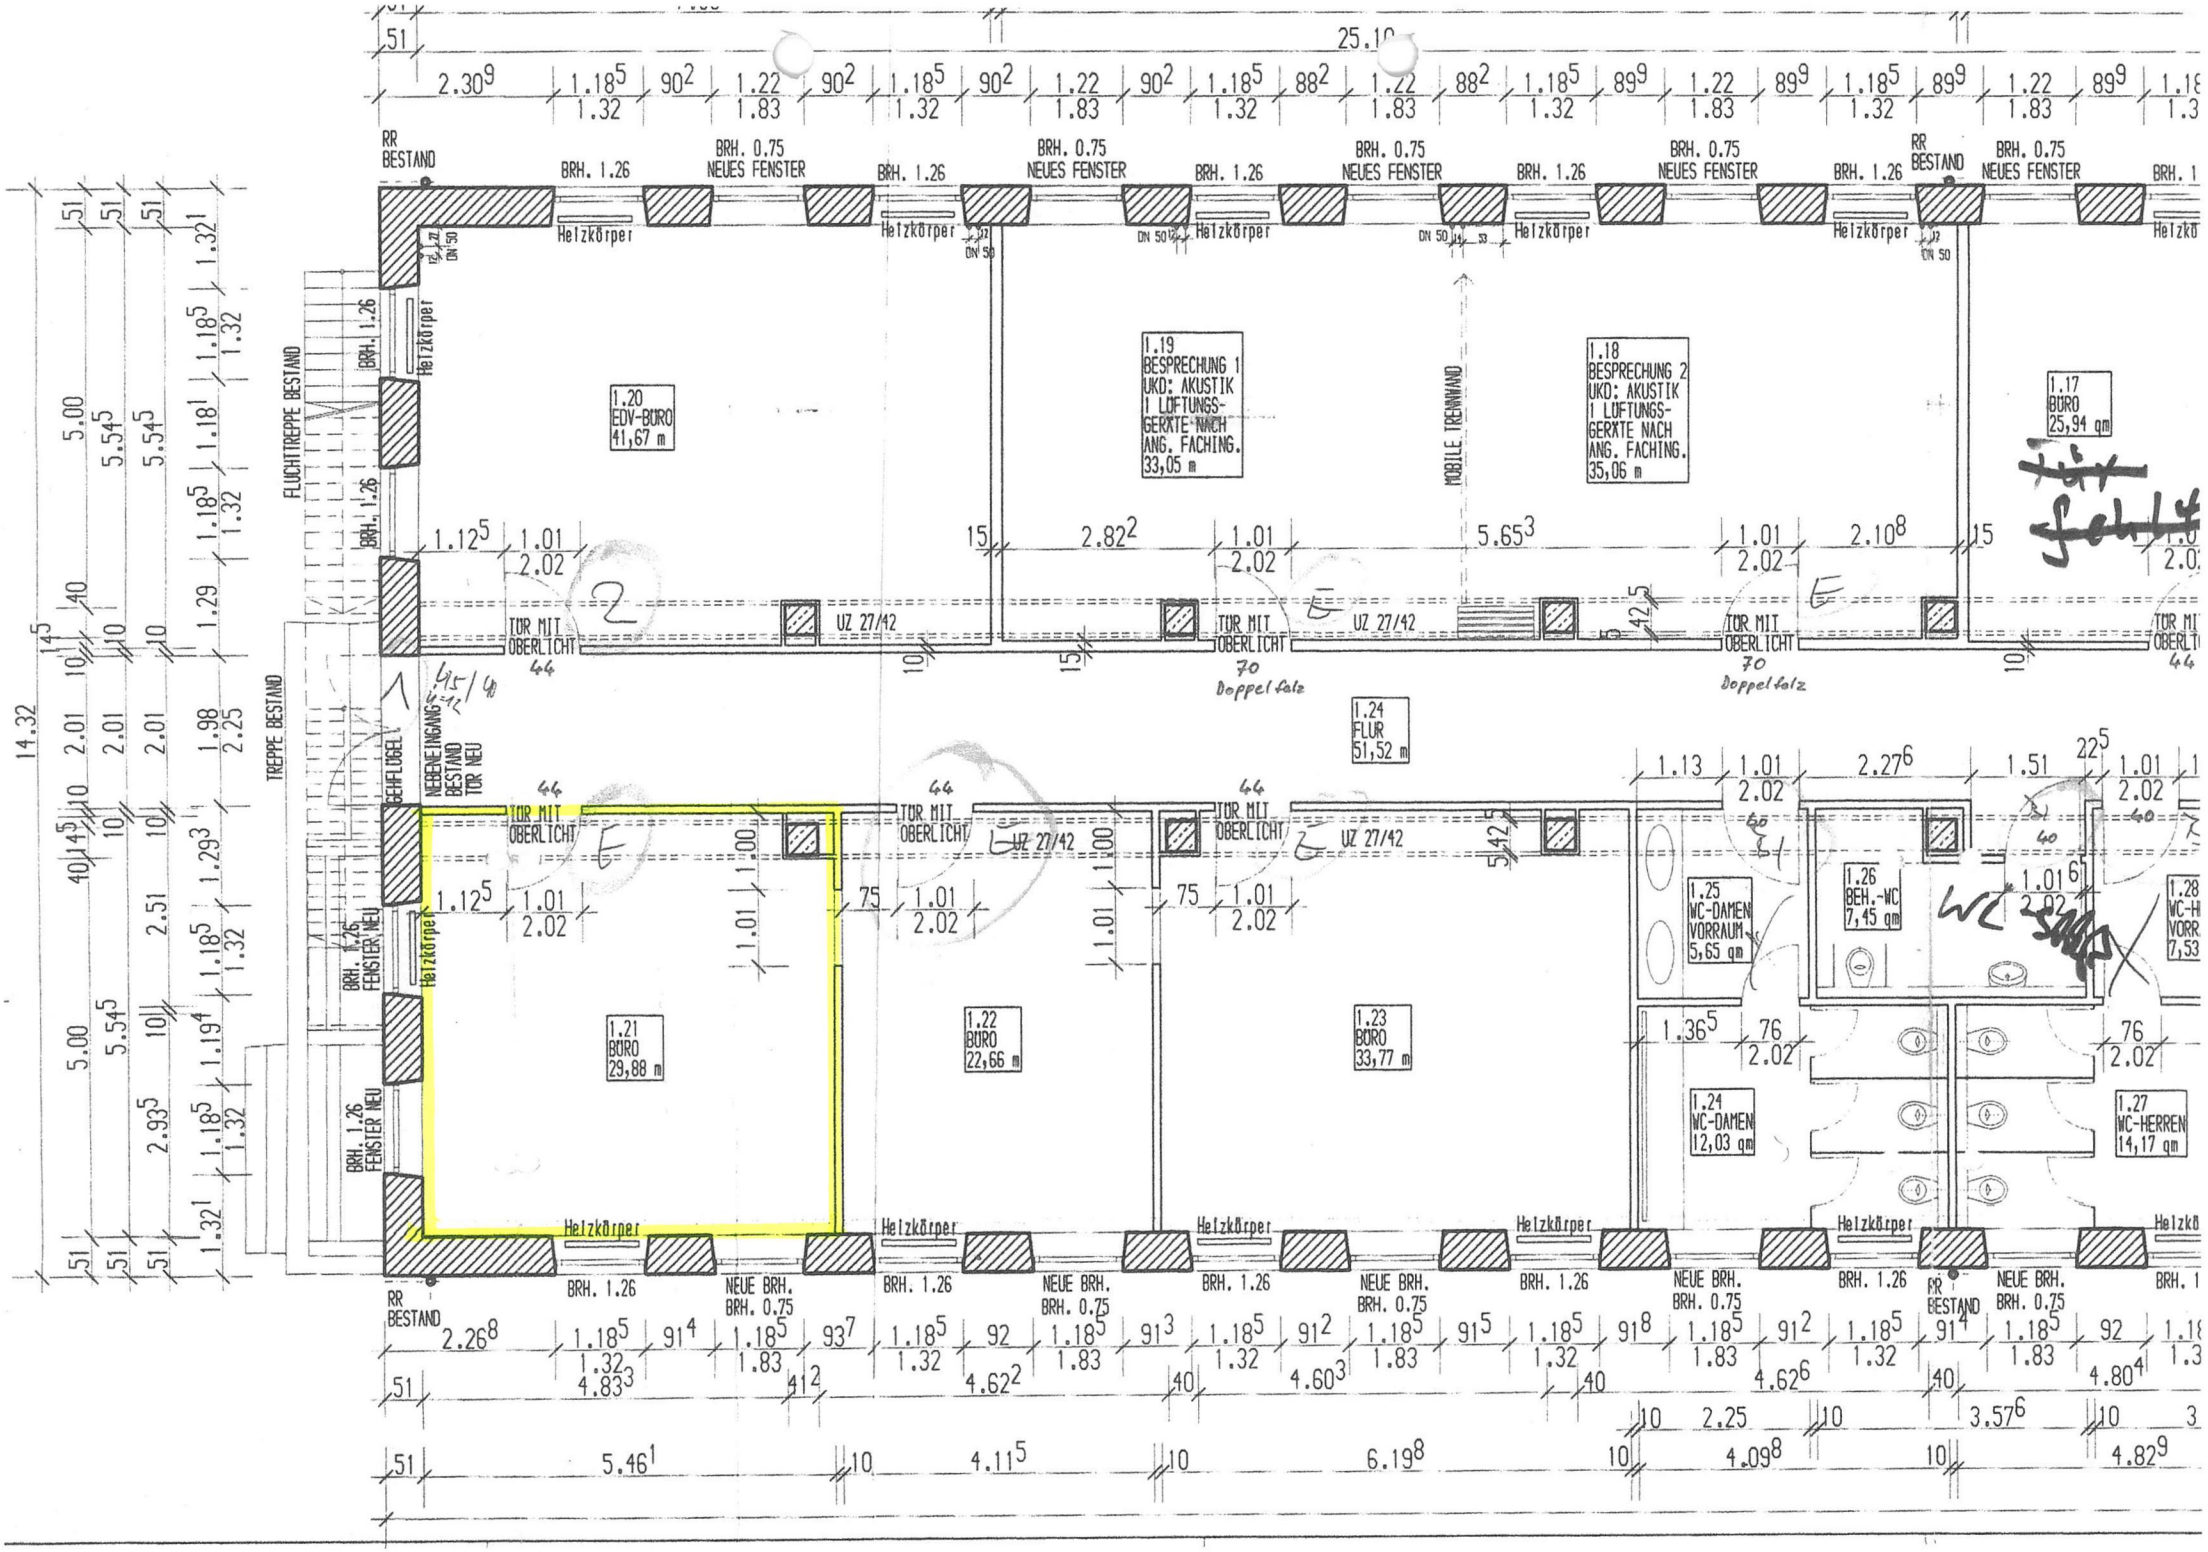
1.20
EDV-BÜRO
41,67 m
1.19
BESPRECHUNG 1
UKD: AKUSTIK
1 LÜFTUNGS-
GERÄTE NACH
ANG. FACHING.
33,05 m
1.18
BESPRECHUNG 2
UKD: AKUSTIK
1 LÜFTUNGS-
GERÄTE NACH
ANG. FACHING.
35,06 m
1.17
BÜRO
25,94 qm
1.24
FLUR
51,52 m
1.21
BÜRO
29,88 m
1.22
BÜRO
22,66 m
1.23
BÜRO
33,77 m
1.25
WC-DAMEN
VORRAUM
5,65 qm
1.26
BEH.-WC
7,45 qm
1.24
WC-DAMEN
12,03 qm
1.27
WC-HERREN
14,17 qm
MOBILE TRENNWAND
FLUCHTTREPPE BESTAND
TREPPE BESTAND
BEHFLÜGEL
NEBENEINGANG
BESTAND
TÜR NEU
TÜR MIT
OBERLICHT
UZ 27/42
Doppelfalz
Heizkörper
BRH. 1.26
BRH. 0.75
NEUES FENSTER
NEUE BRH.
BRH. 0.75
BRH. 1.26
FENSTER NEU
RR
BESTAND
DN 50
25.10