


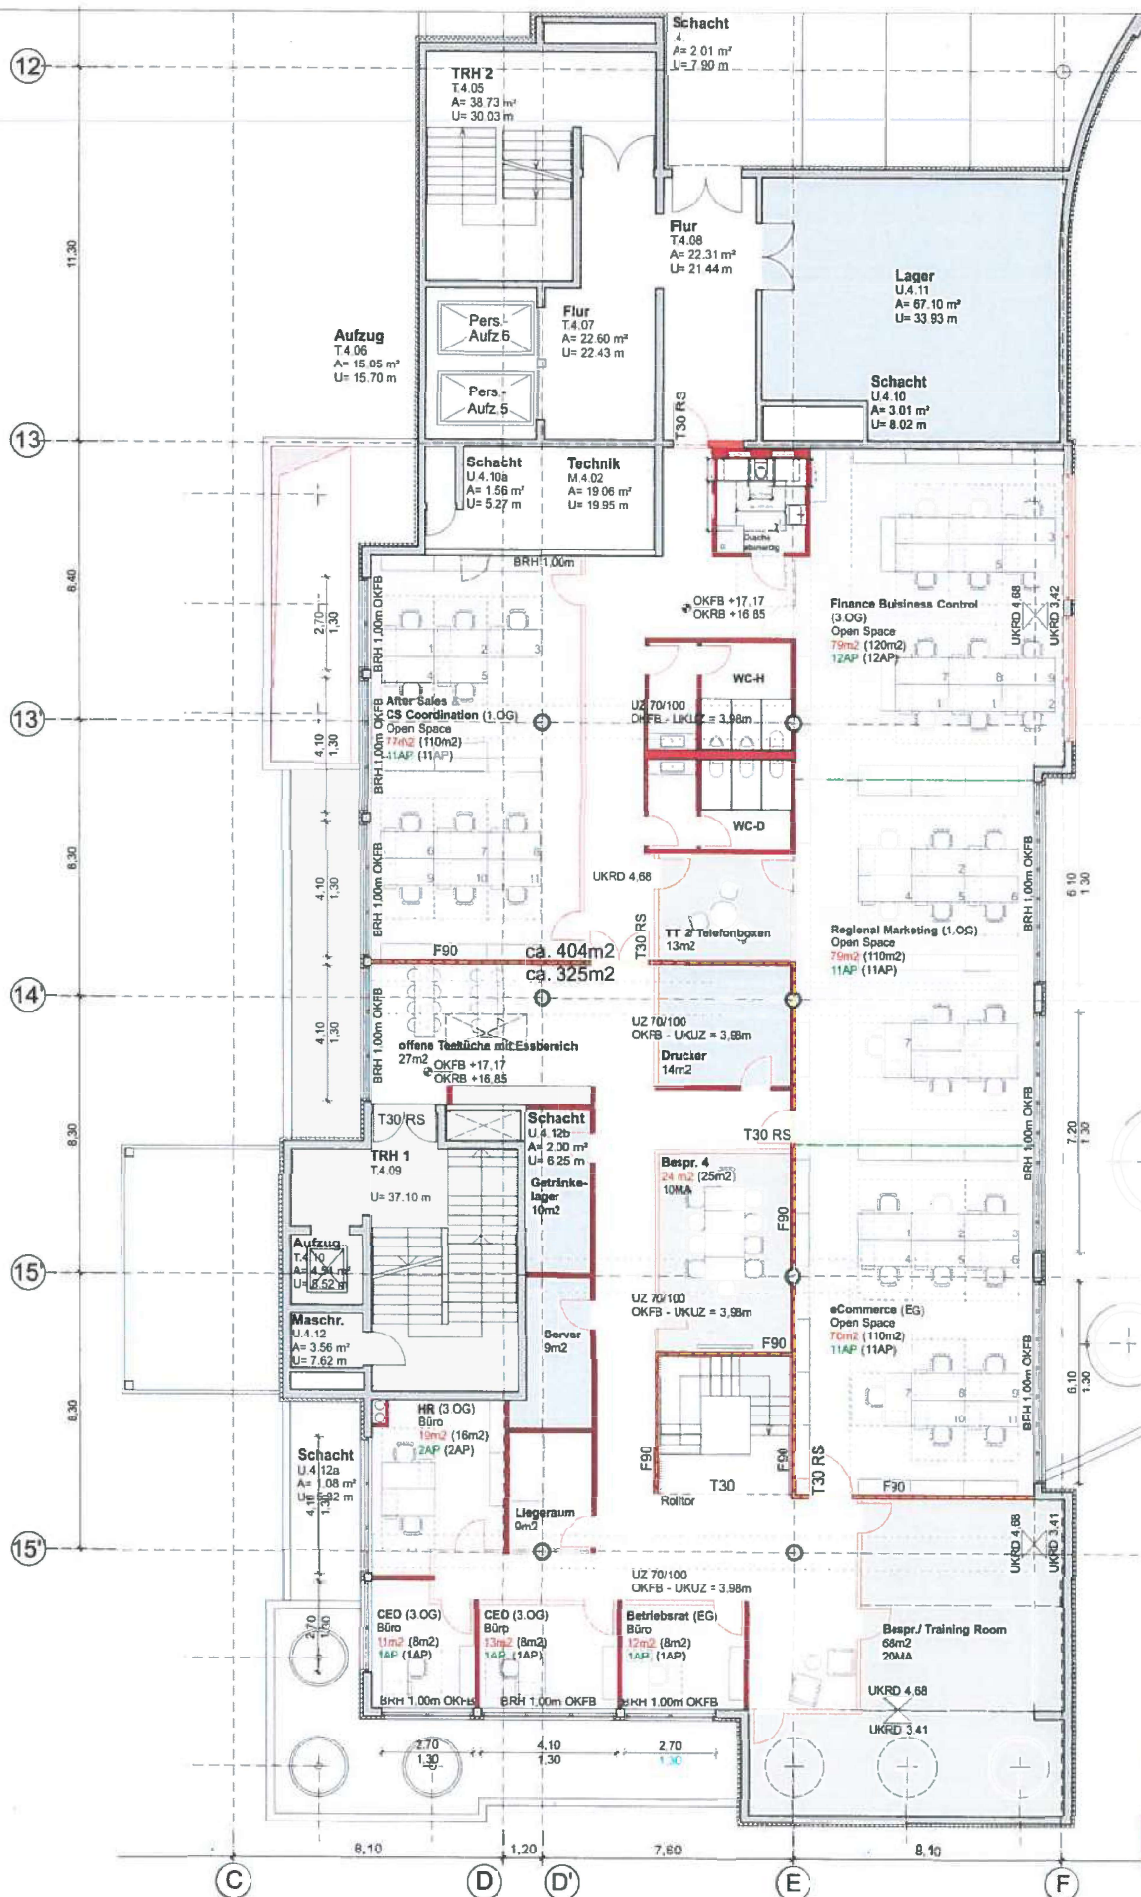

Bereich mit TGA
Installation im
Bereich Decke