


1549

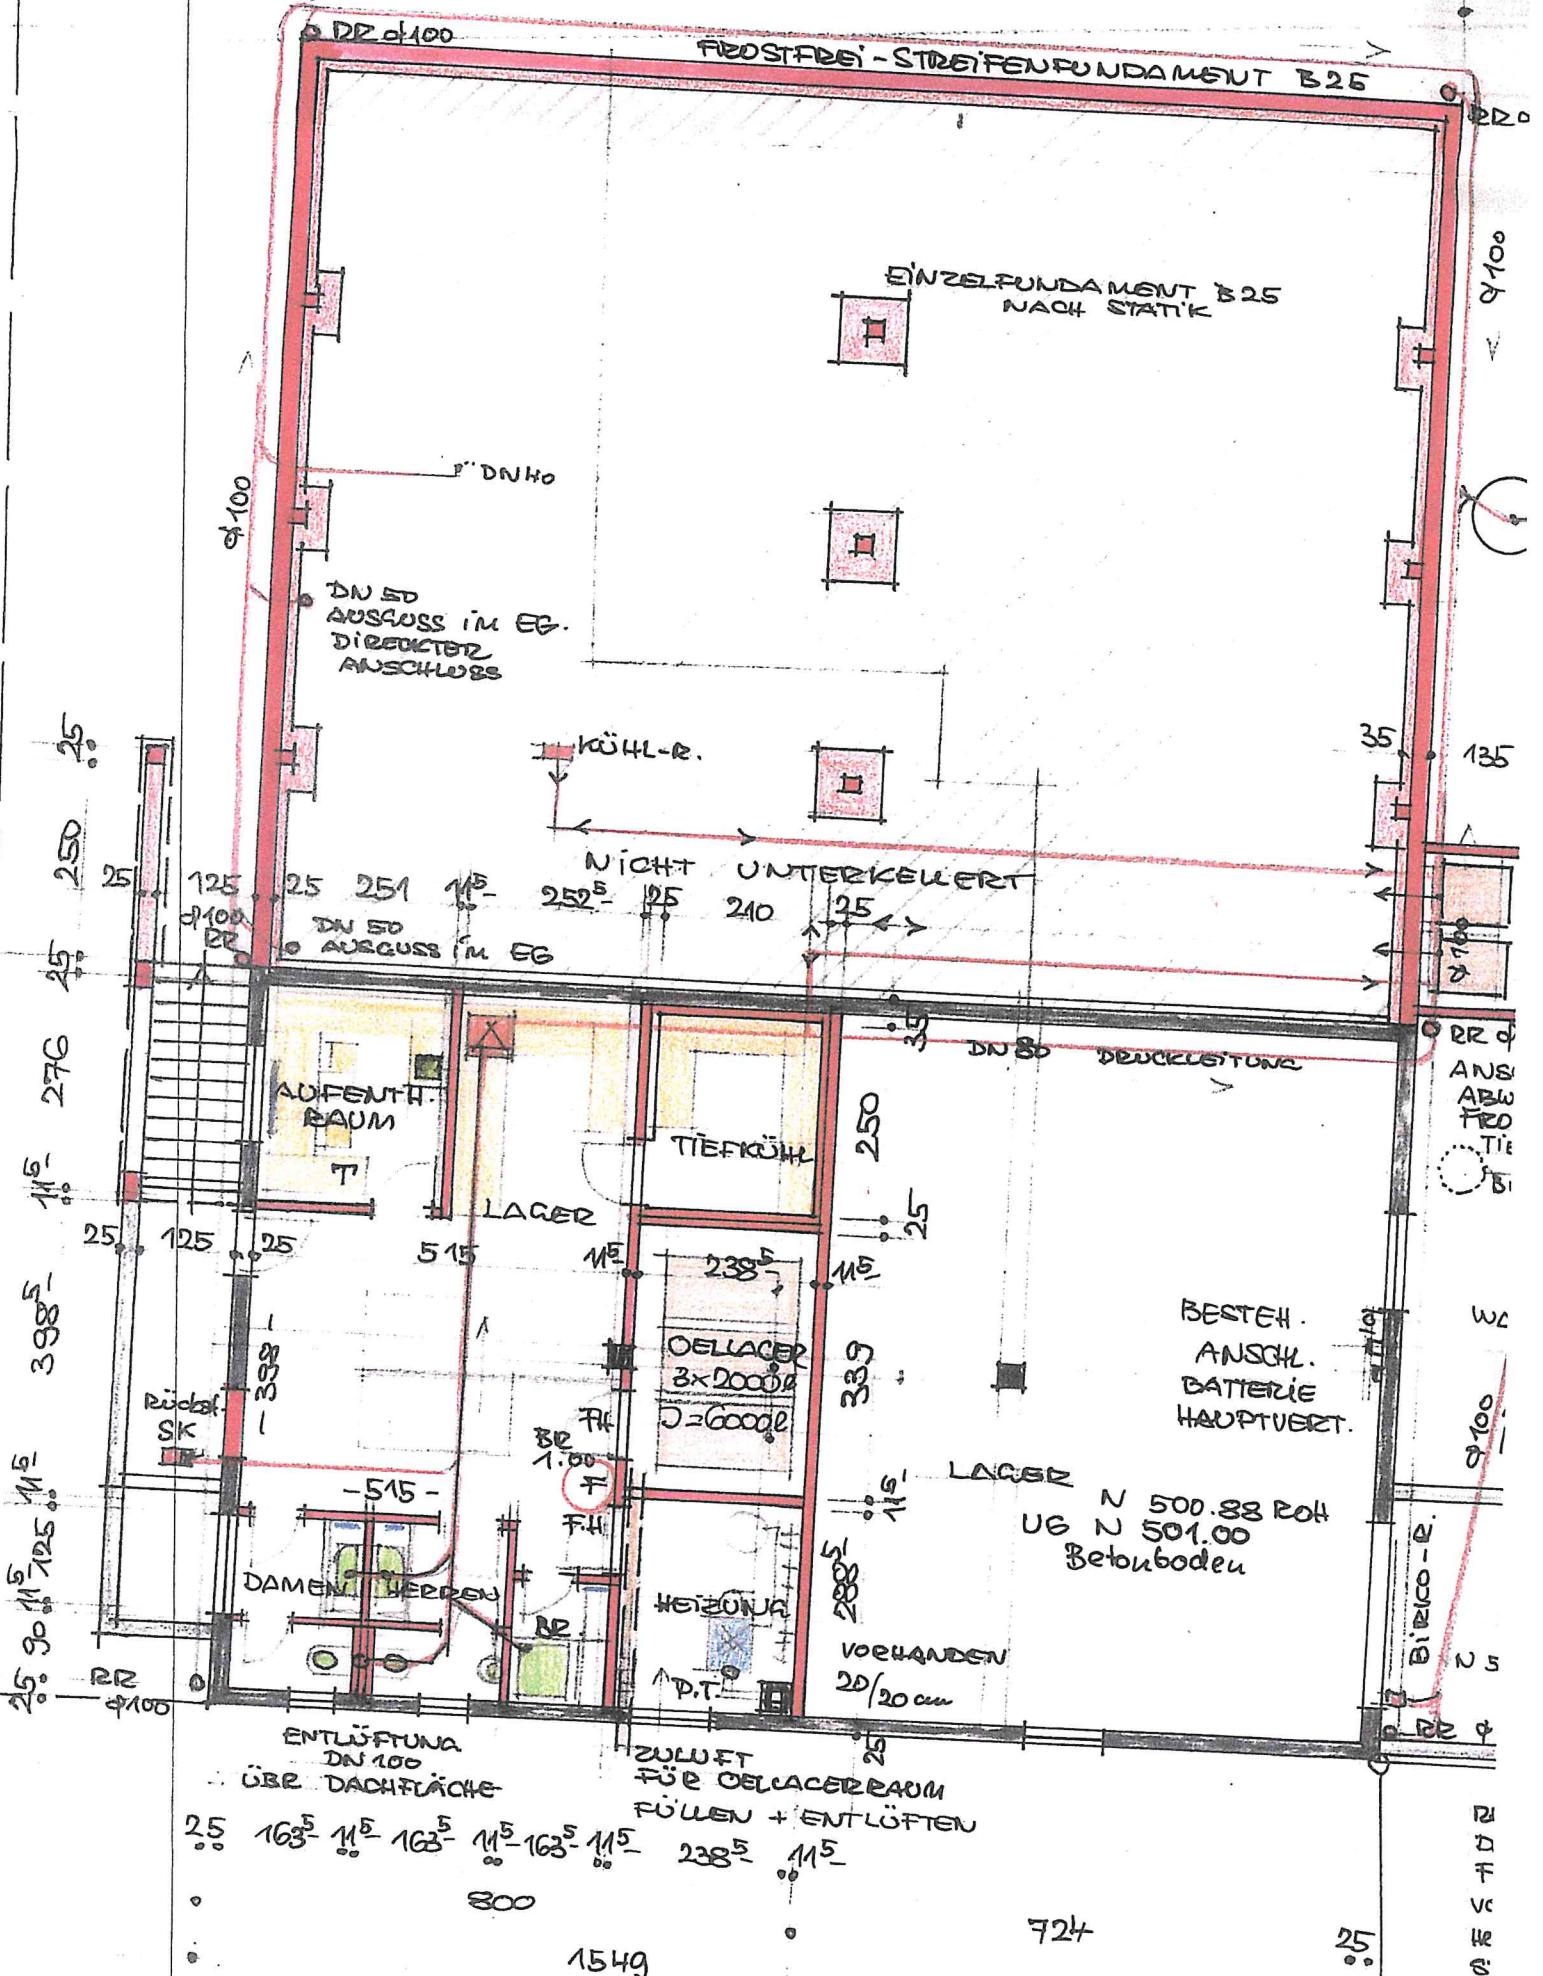

FREISTEIGI-STREIFENFUNDAMENT B25

EINZELFUNDAMENT B25 NACH STATIK

DN 50 AUSLUSS IM EG. DIRECTOR ANSCHLUSS

KÜHL-R.

NICHT UNTERKELLERT

DN 50 AUSLUSS IM EG

AUFENTH. RAUM

TIEFKÜHL

LAGER

CELLAR 3x2000 J=6000

DAMEN W.C.

HEIZUNG

BESTEH. ANSCH. BATTERIE HAUPTVERE.

LAGER N 500.83 ROLL UG N 501.00 Betonboden

VORHANDEN 20/20 cm

ENTLÜFTUNG DN 100 ÜBR DACHFLÄCHE

ZULUFT FÜR CELLARBAUM FÜLLEN + ENTLÜFTEN

163 115 163 115 163 115 238 115

800

724

1549

ABWÄSSETZ VOM UG. 2 WC 2 WA 1x BRAUSE 1 W...