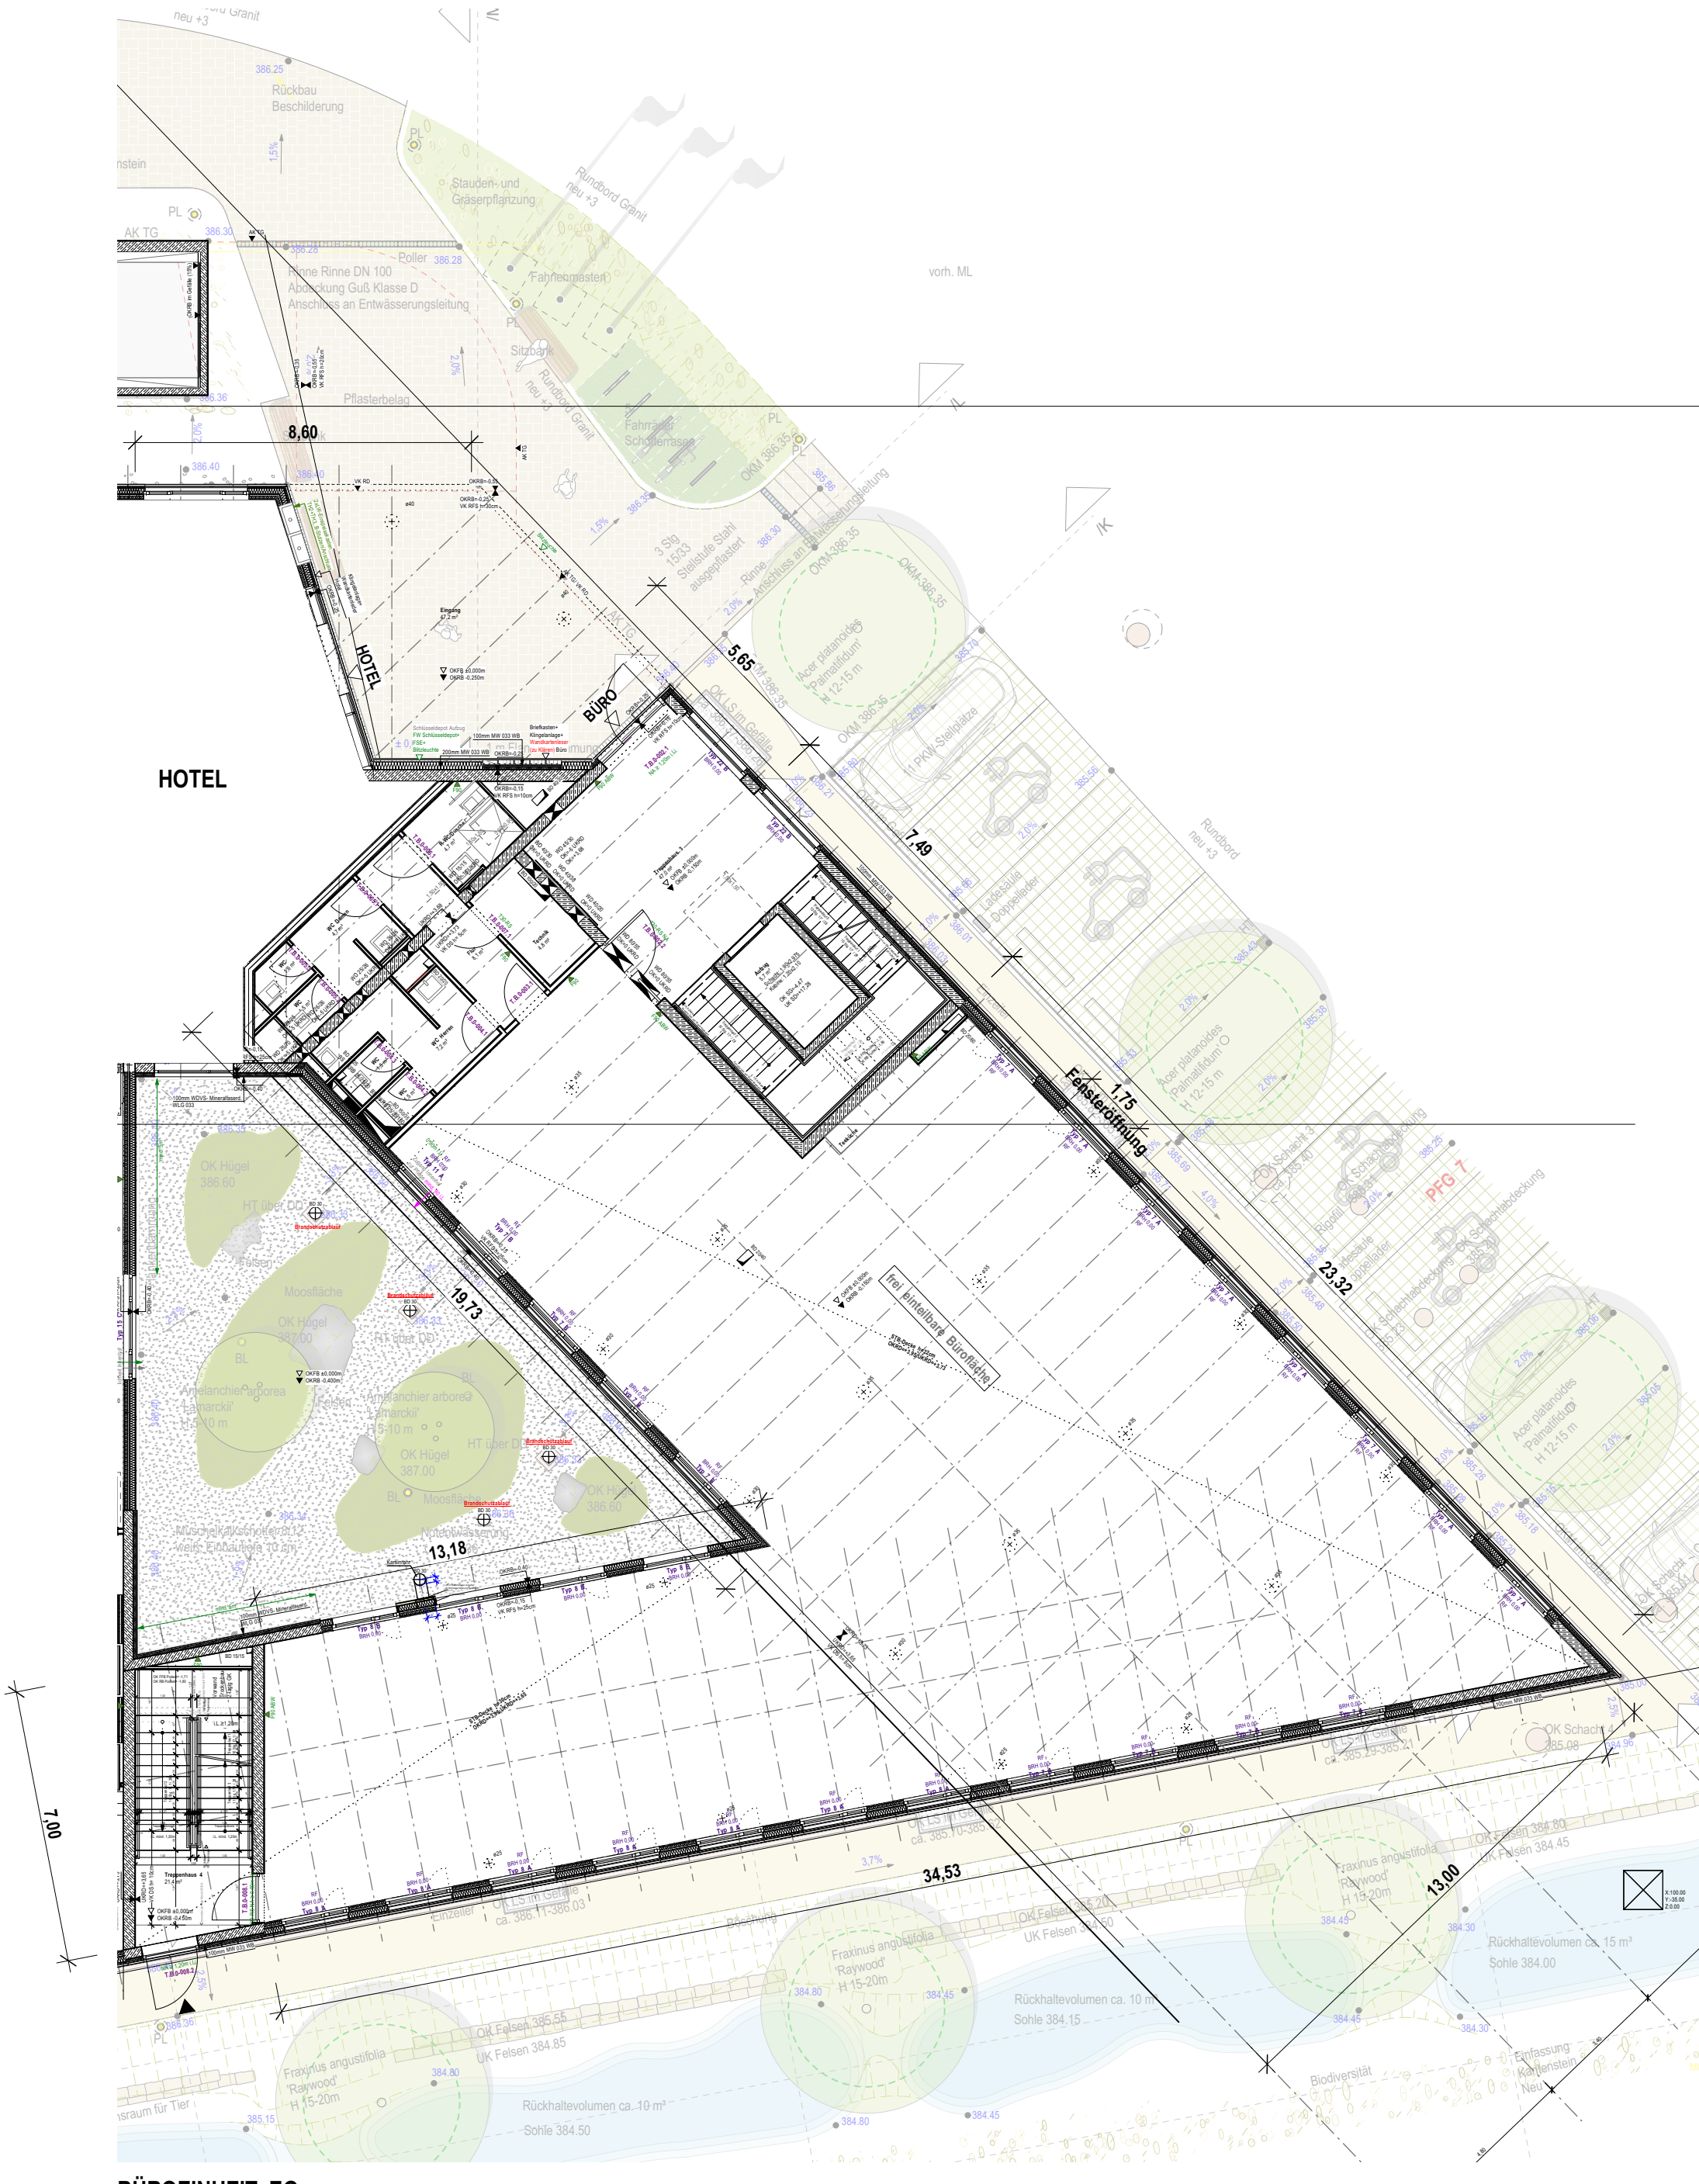

BÜROEINHEIT EG
M 1:150