

Fläche gesamt: ca. 4,9ha

A: ca. 1,1ha

B: ca. 1,5ha

C: ca. 1,5ha


D+E: ca. 0,25ha

Sonstige (Verkehrs- /  
Grünflächen): ca. 0,55ha

A	B	C	D	E	F
<b>GE</b> a	<b>GE</b> a	<b>GE</b> a	<b>GE</b> o	<b>GE</b> o	<b>GE</b> o
0,80   6,0	0,80   6,0	0,80   4,5	0,80   4,0	0,80   6,0	0,80   3,5
FD 0-5° EFH=254,0 müNN GHmax s.Einschr.	FD 0-5° EFH=253,6 müNN GHmax= 12,0 m	FD 0-5° EFH=253,6 müNN GHmax= 6,50 m	FD 0-5° EFH=253,3 müNN GHmax= 6,50 m	FD 0-5° EFH=253,6 müNN GHmax= 12,0 m	FD 0-5° EFH=253,6 müNN GHmax= 12,0 m

BP Gewerbegebiet Neckartal II u.  
1. Änd. Gew.- u. Sondergebiet  
Neckartal I, Planbereich 32.04  
rechtskräftig seit 26.04.1991

BP Gewerbe- und Sondergebiet  
Neckartal I, Planbereich 32.1  
rechtskräftig seit 01.07.1983

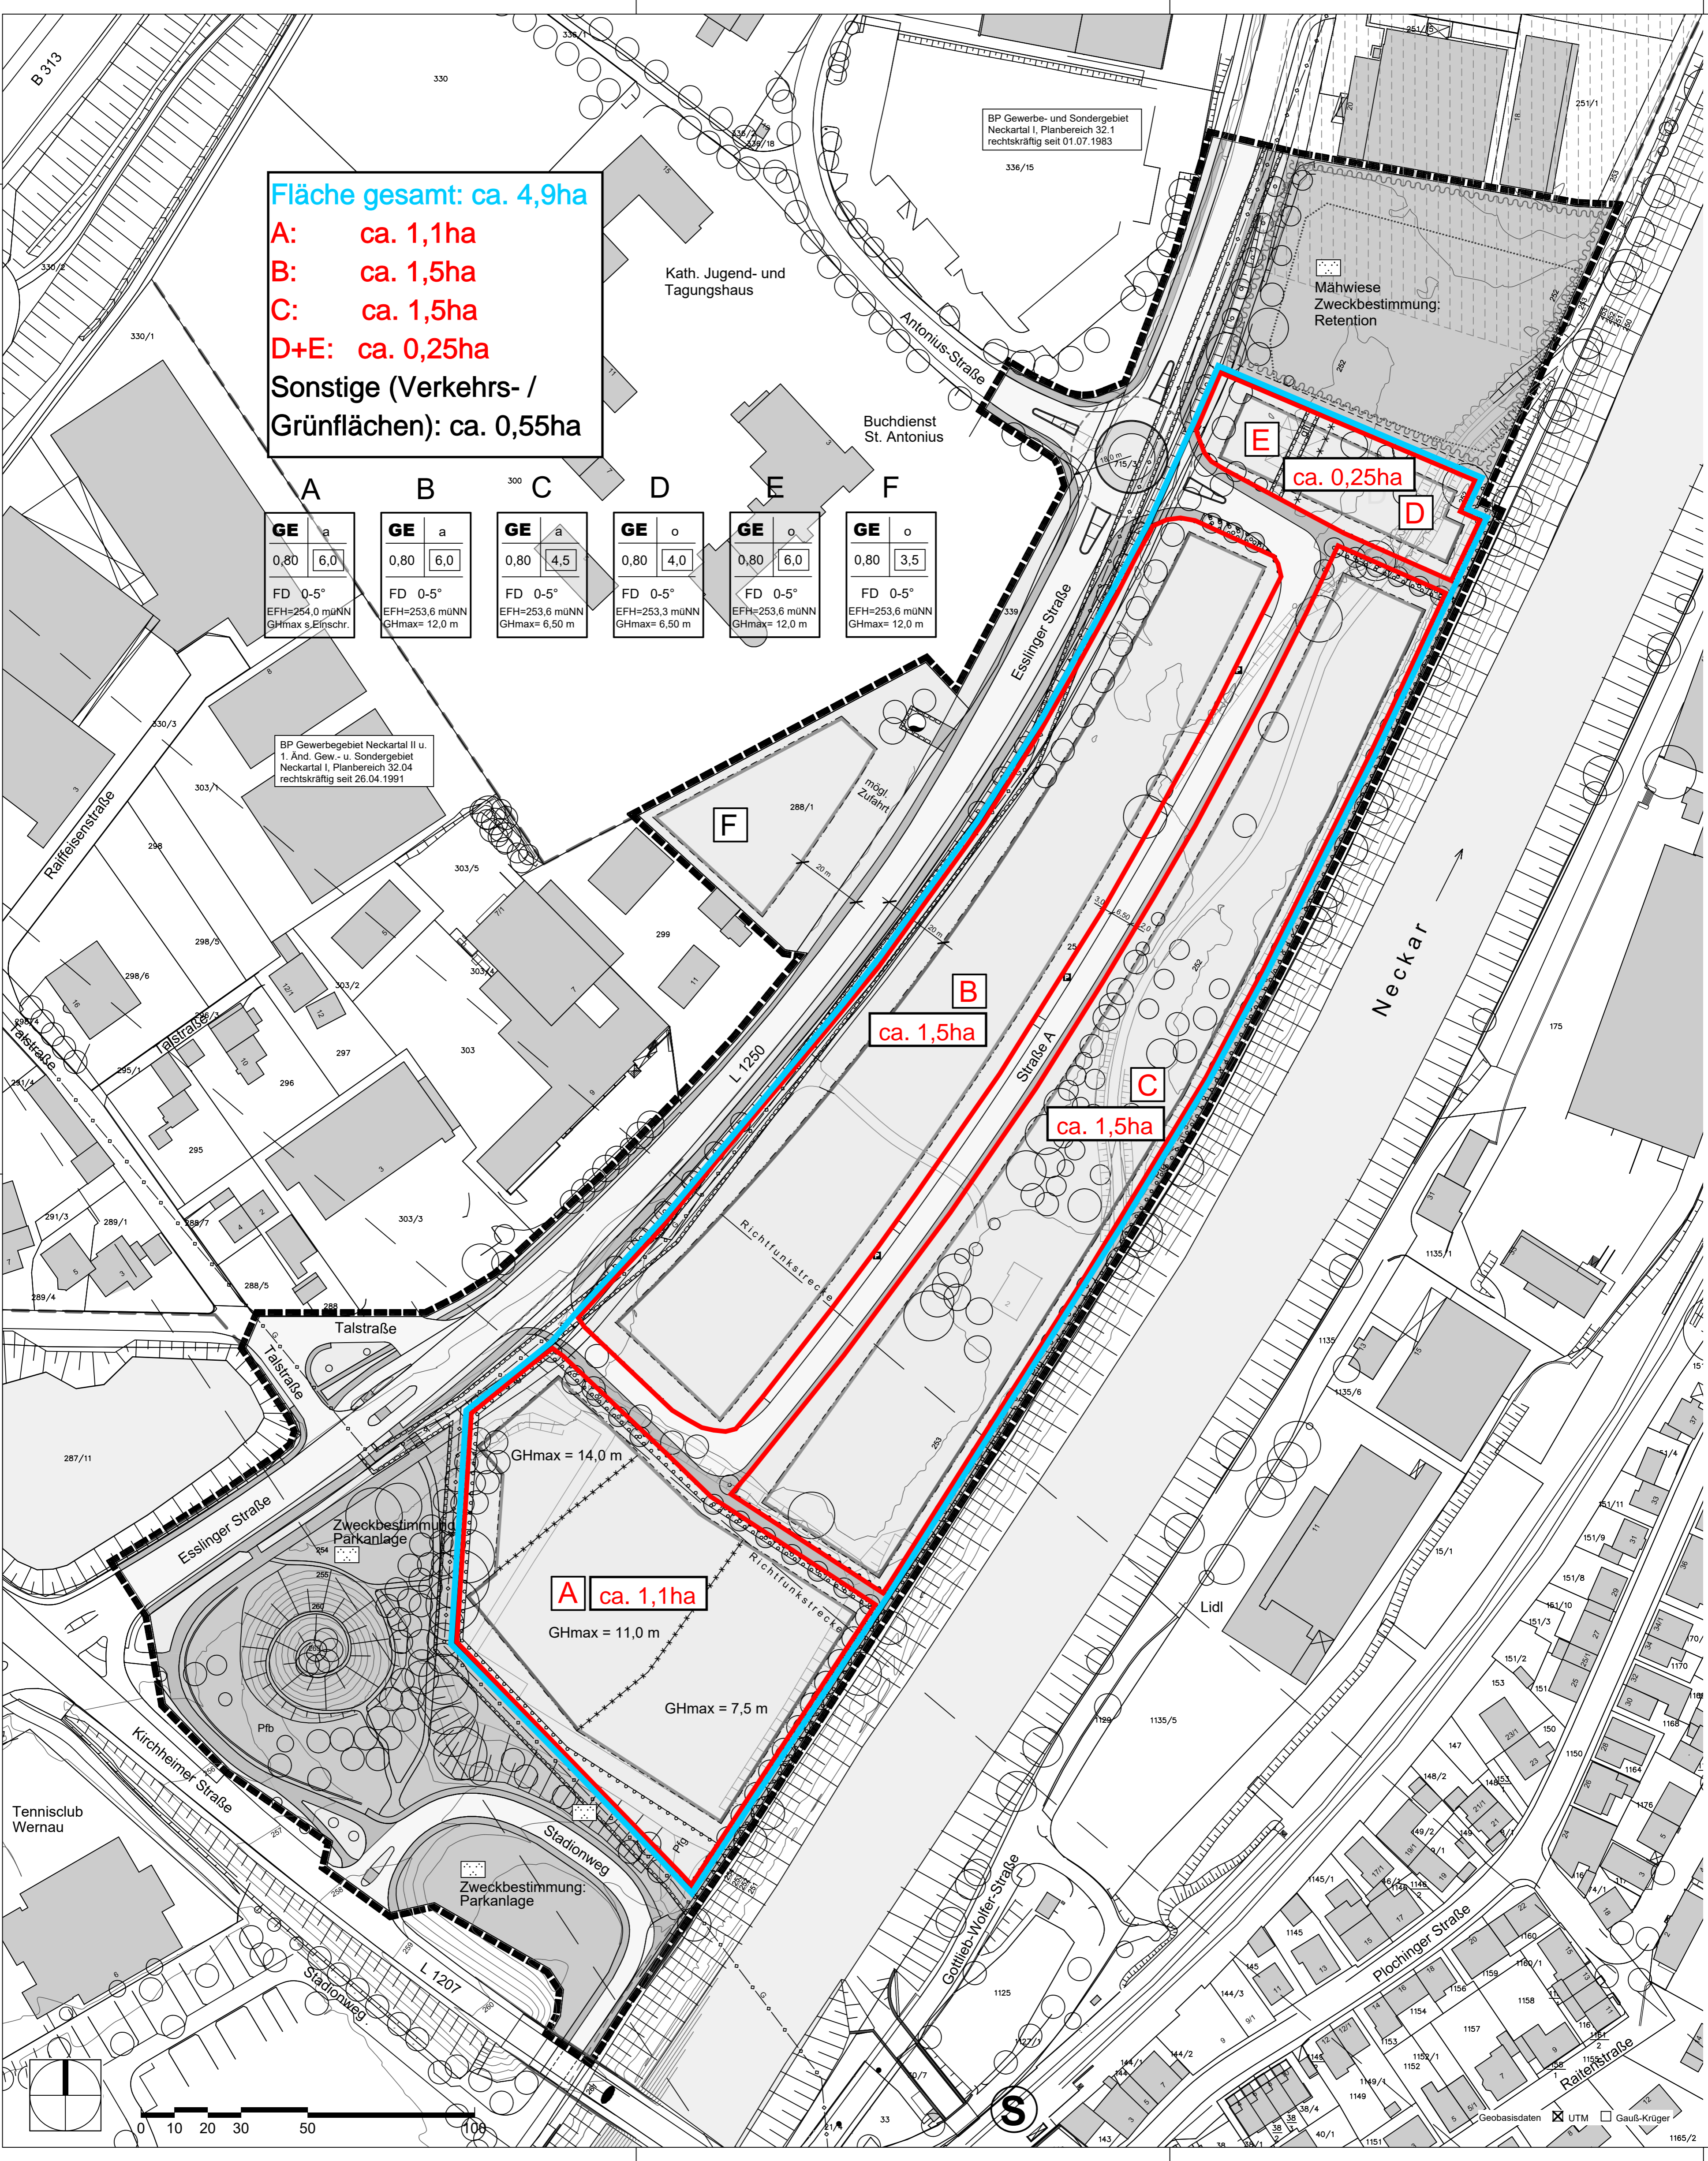

ca. 0,25ha

ca. 1,5ha

ca. 1,5ha

A ca. 1,1ha

GHmax = 11,0 m

GHmax = 7,5 m

Neckar

