Kreis Böblingen
Gemeinde Gärtringen
Gemarkung Gärtringen

LAGEPLAN

- ZEICHNERISCHER TEIL -

zum Bauantrag (§4 LBOVVO)

Rohabzug

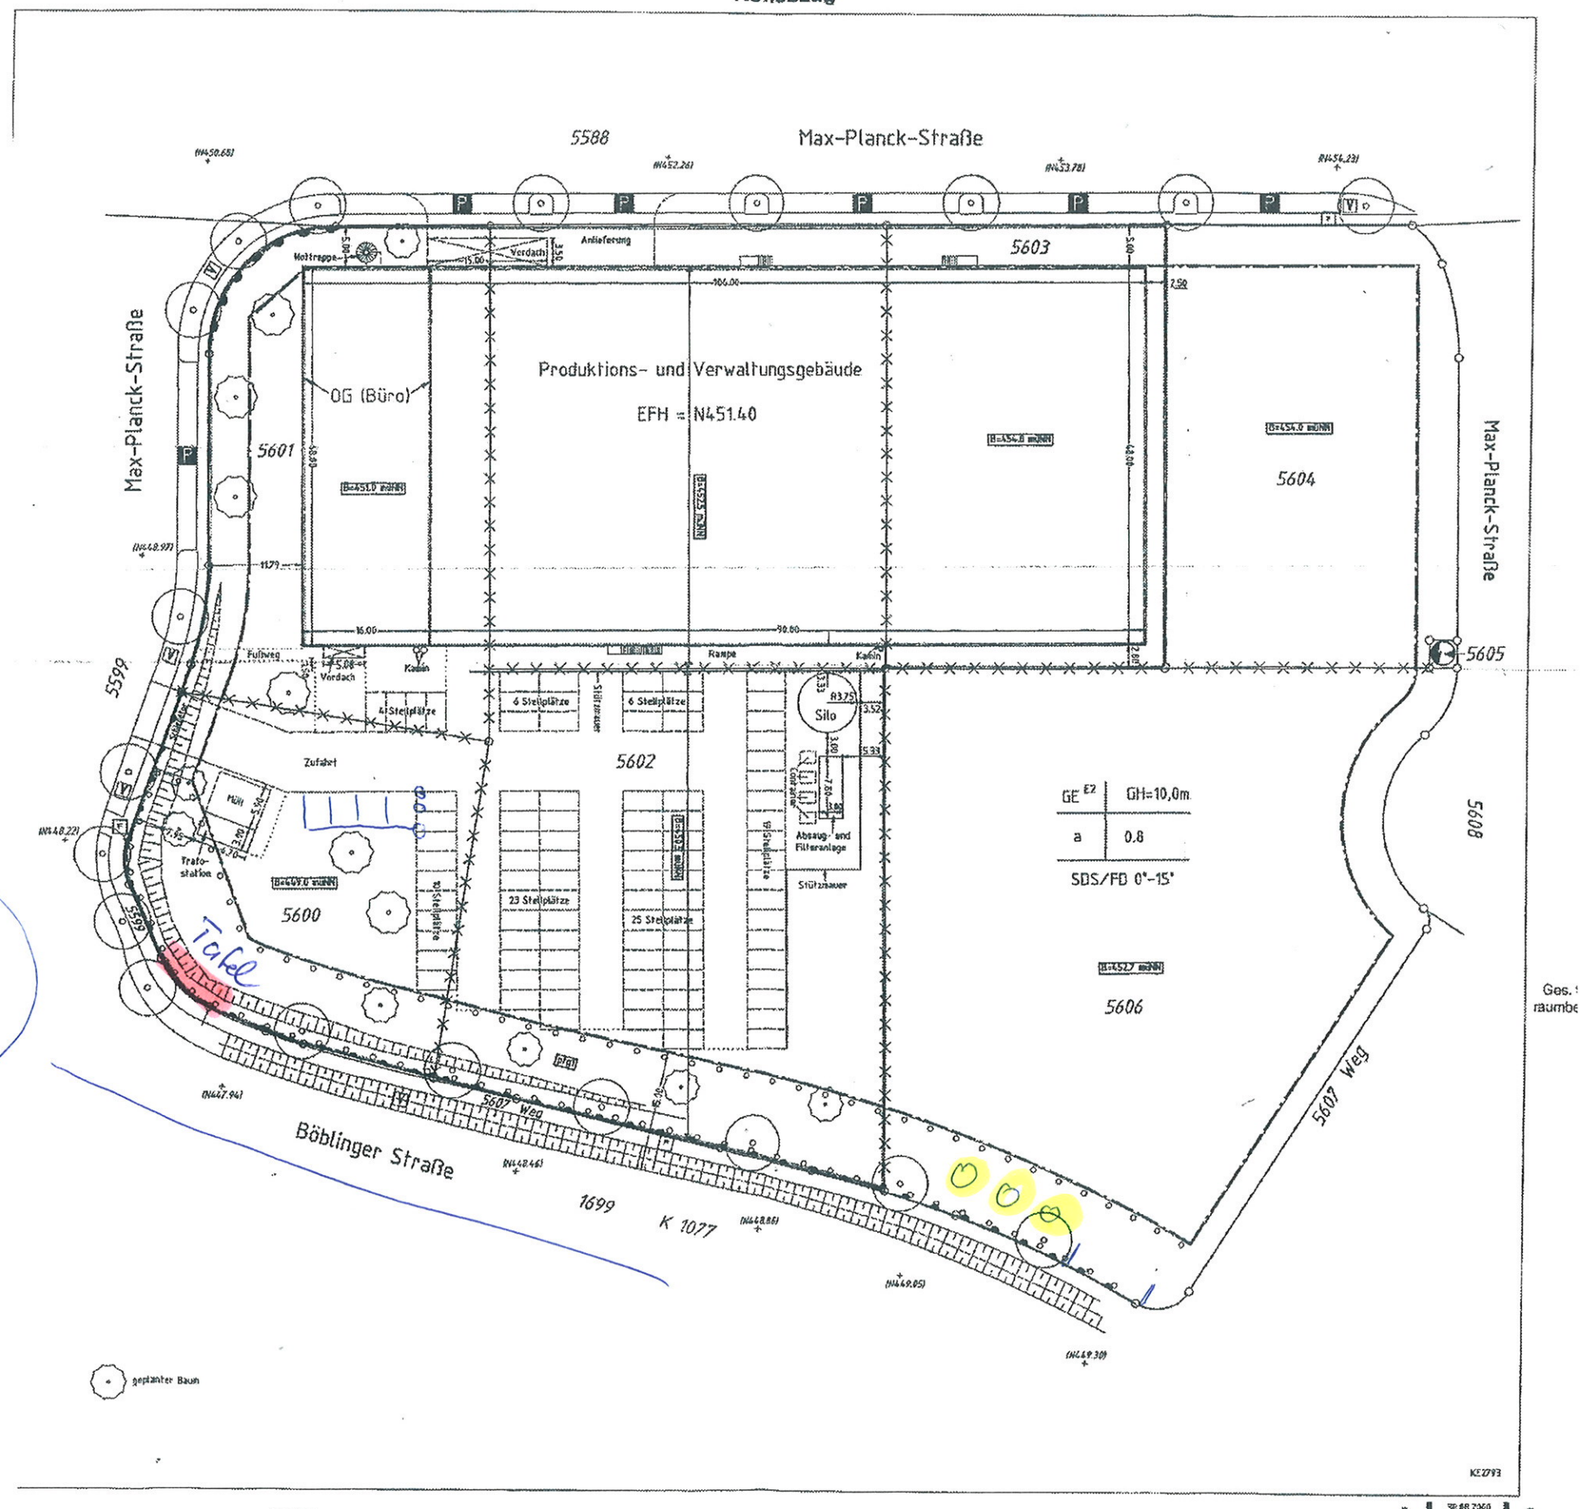

Ges. :
raumbe

aßstab 1:500

Bemerkung:
→ Die in (...) eingetragenen Höhen wurden am 18.07.2000 örtlich aufgenommen und beziehen sich auf das "N E U E S Y S T E M".

→ Eventuell vorhandene unterirdische Versorgungsleitungen im Baugrundstück sind nicht dargestellt.

SO.68.2000
intermetric
Gesellschaft für Ingenieurmessung und raumbezogene Informationssysteme mbH
Siemensstr. 46 - 71254 Ditzingen
Tel.: 07156/9524-0 - Fax: 07156/9524-50